
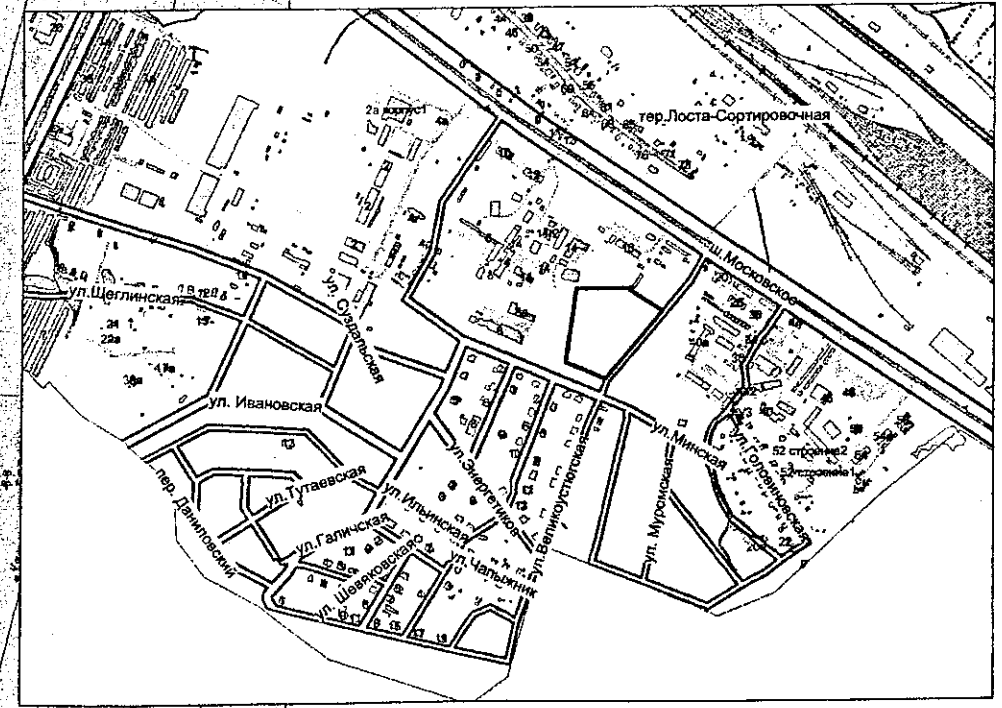


Вологодский филиал ПАО «Ростелеком»
 Городской центр технической эксплуатации
 телекоммуникаций г. Вологда
 Земляные работы производить только
 в присутствии представителя ГЦТЭТ
 Тел.: (8172) 72-51-37, 72-13-03 (с 08.00-09.00)
Иванов С. С. 06 20 17 г.
 подпись СЕТИ СВЯЗИ

Сети центра радиодиагностики
 Вологодский филиал
 Городской центр технической эксплуата-
 ции телекоммуникаций г. Вологда
 Земляные работы производить
 без вызова представителя ГЦТЭТ
 Тел.: (8172) 27-09-30, 72-13-03
Сарин О. В. 06 20 17
 подпись РАДИОФИКАЦИЯ, СЕТИ СВЯЗИ

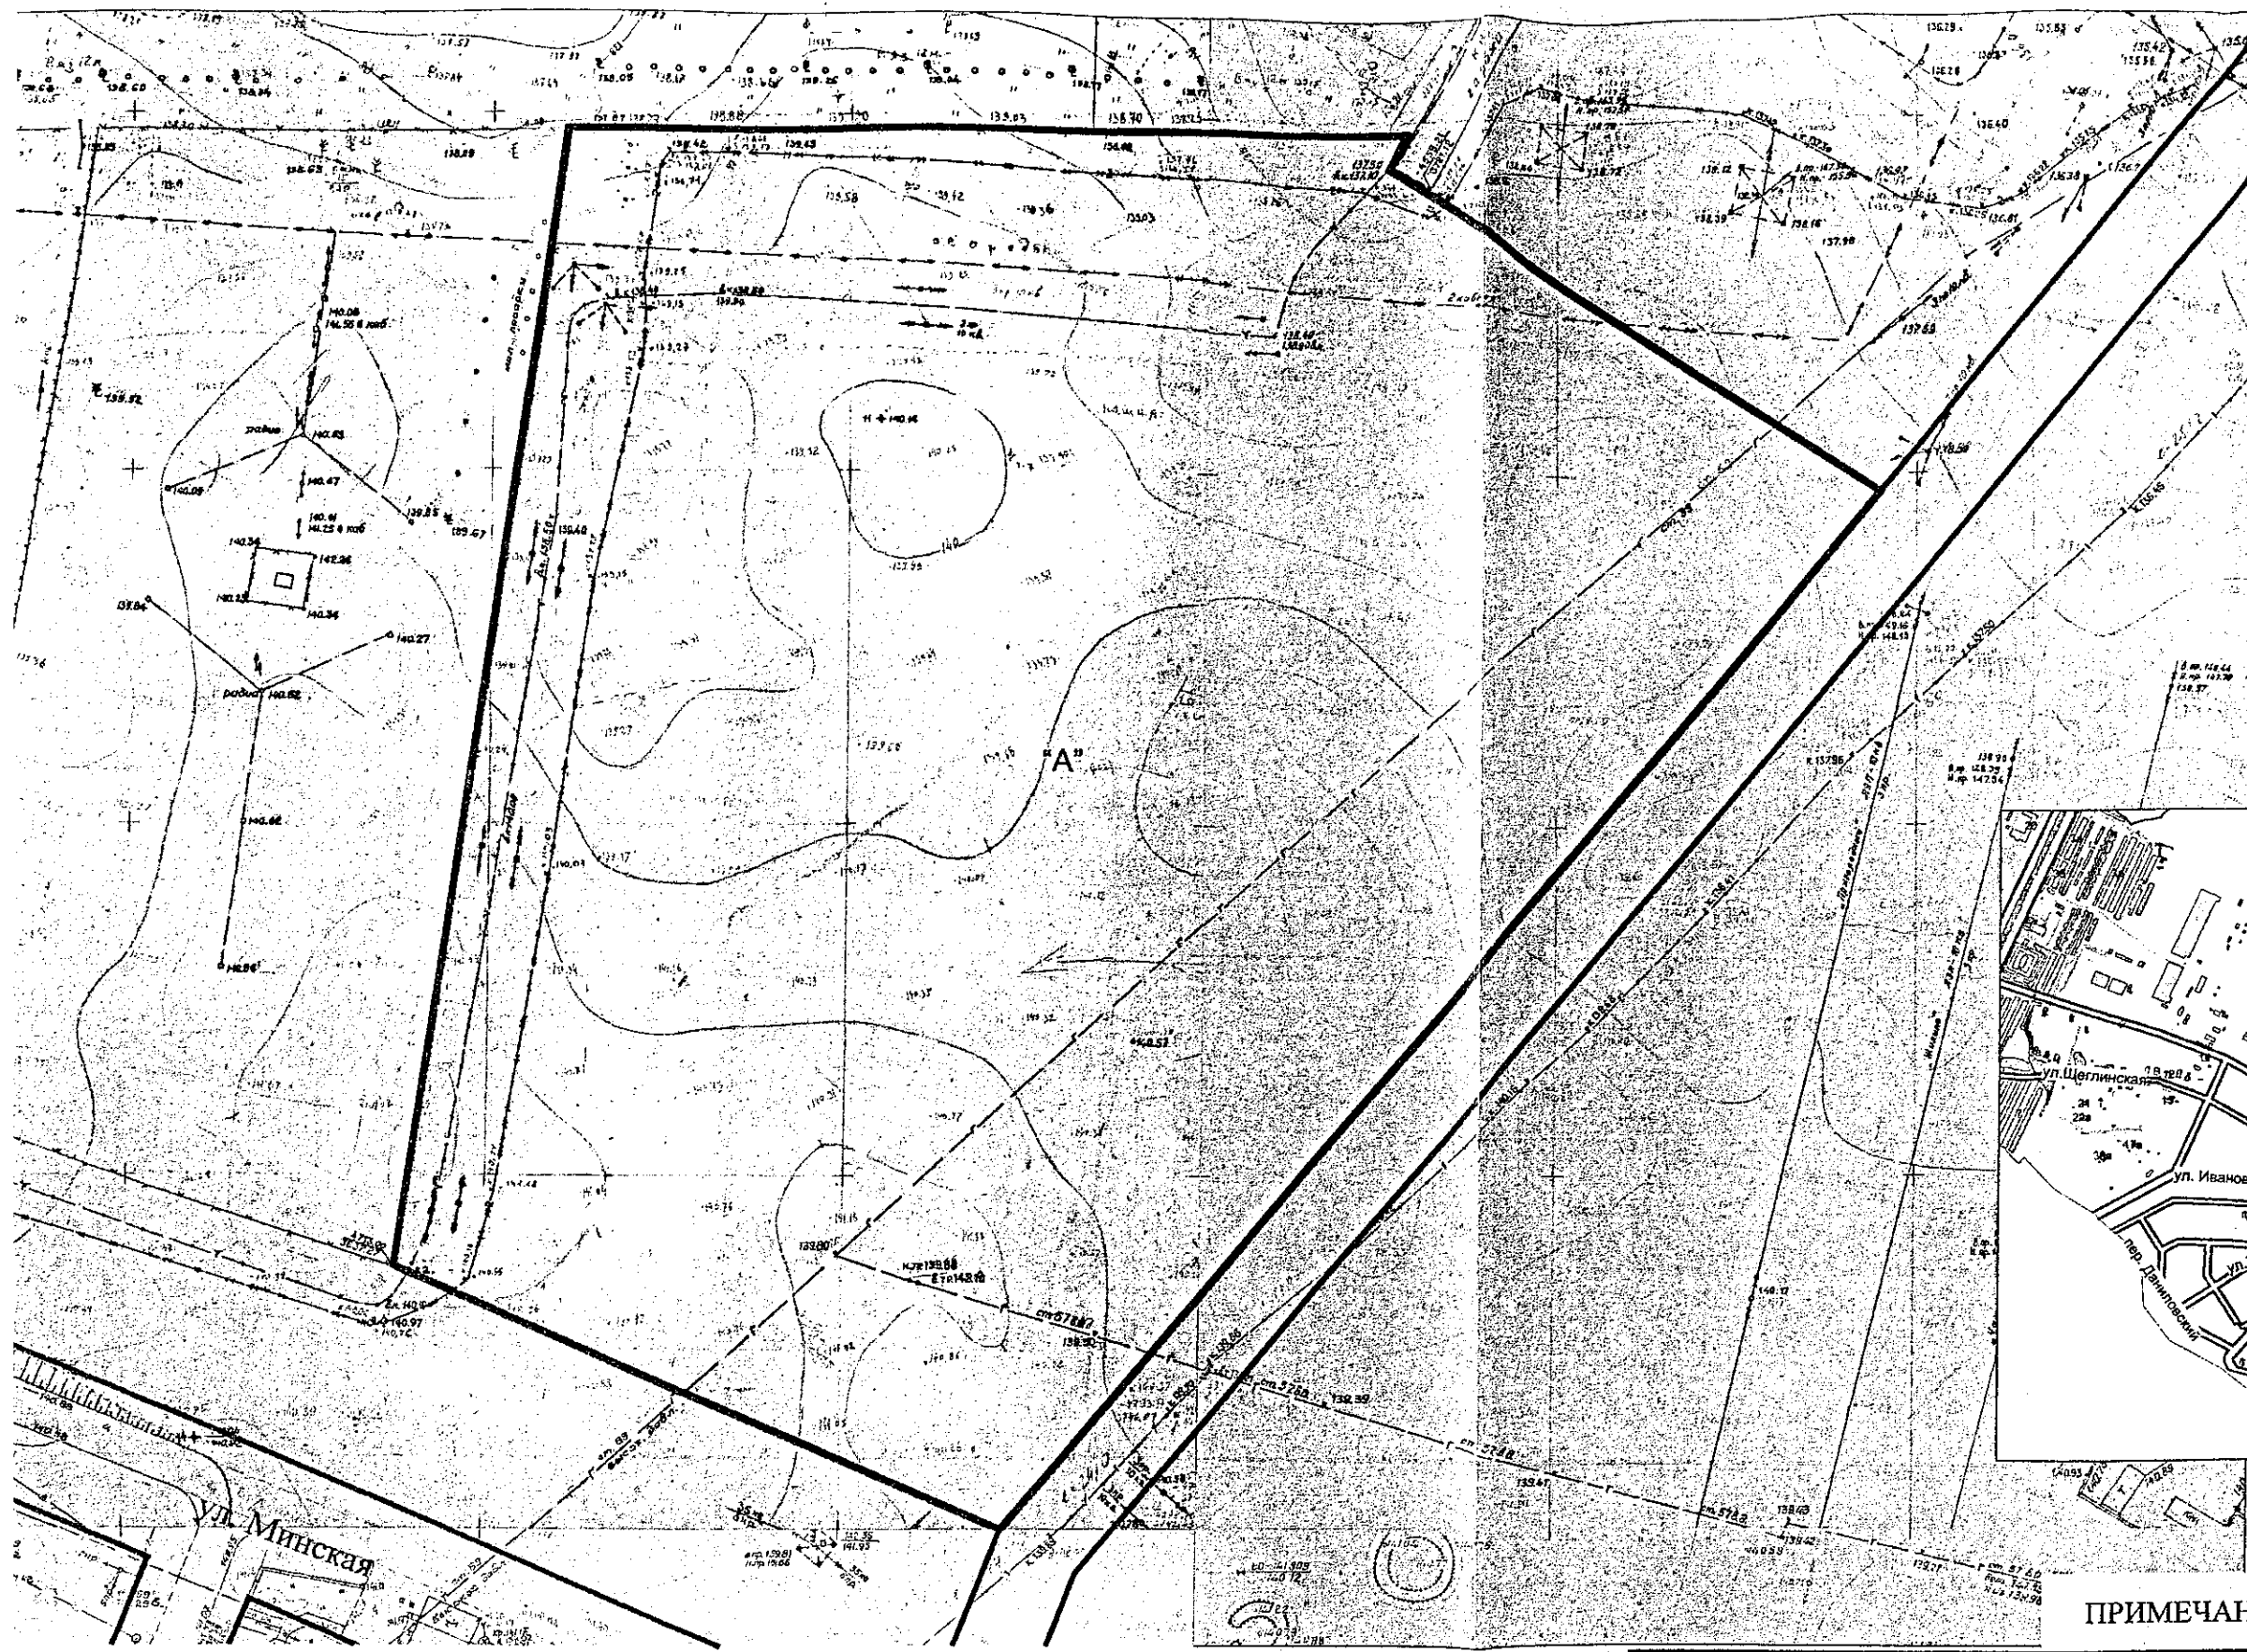

Ситуационный план

ПРИМЕЧАНИЕ: Требуется корректура съемки масштаба 1:500

Департамент градостроительства Администрации г. Вологды		Объект: выкопировка с плана города земельного участка (лит "А") по Московскому шоссе для получения технических условий для размещения промышленных предприятий и коммунально-складских организаций IV-V классов опасности.		дата выдачи: апрель 2017 г.
Зам. нач. ДГ <i>А.А. Аникин</i> А.А. Аникин		(для согласований)		
Нач. ОПЭЗ <i>С.В. Илатовская</i> С.В. Илатовская		Администрация города Вологды		
Исполнитель <i>О.В. Мешалкина</i> О.В. Мешалкина		масштаб: 1:1000	инв. № 368	