

Кадастровый паспорт

помещения

Лист 1, Всего листов 4

Дата 16.05.2008

Кадастровый номер _____

Инвентарный номер (ранее присвоенный учетный номер) _____

9062

1. Описание объекта недвижимого имущества

1.1. Кадастровый номер здания (сооружения), в котором расположено помещение: _____

1.2. Этаж (этажи), на котором расположено помещение: _____

1 этаж

1.3. Общая площадь помещения: _____

284,2

1.4. Адрес (местоположение) _____

Субъект Российской Федерации	Вологодская область	
Район		
Муниципальное образование	Тип	Городской округ
	Наименование	Город Вологда
Населенный пункт	Тип	Город
	Наименование	Вологда
Улица (проспект, переулок и т.д.)	Тип	Улица
	Наименование	Зосимовская
Номер дома	68	
Номер корпуса (строения)		
Номер строения		
Литера	А	
Номер помещения (квартиры)	№31-37,53-69	
Иное описание местоположения		

1.5. Назначение помещения: _____

нежилое

(жилое, нежилое)

1.6. Вид жилого помещения в многоквартирном доме: _____

(комната, квартира)

1.7. Кадастровый номер квартиры, в которой расположена комната: _____

1.8. Номер помещения в поэтажном плане: _____

№31-37,53-69

1.9. Предыдущие кадастровые(условные) номера объекта недвижимого имущества: _____

1.10. Примечание: _____

материал стен -кирпичные, 21% на 2008 г.

Приложения: план помещения, экспликация

1.11. Государственное предприятие Вологодской области "ВОЛОГДАТЕХИНВЕНТАРИЗАЦИЯ"

Свидетельство об аккредитации серия РН - I № 000132, выдано 28.04.2006 г.

(наименование органа или организации)

Директор



Е.А. Борисова


Кадастровый паспорт помещения

Лист 2, Всего листов 4

Кадастровый номер _____

Инвентарный номер (ранее присвоенный учетный номер) _____


2. План расположения помещения на этаже

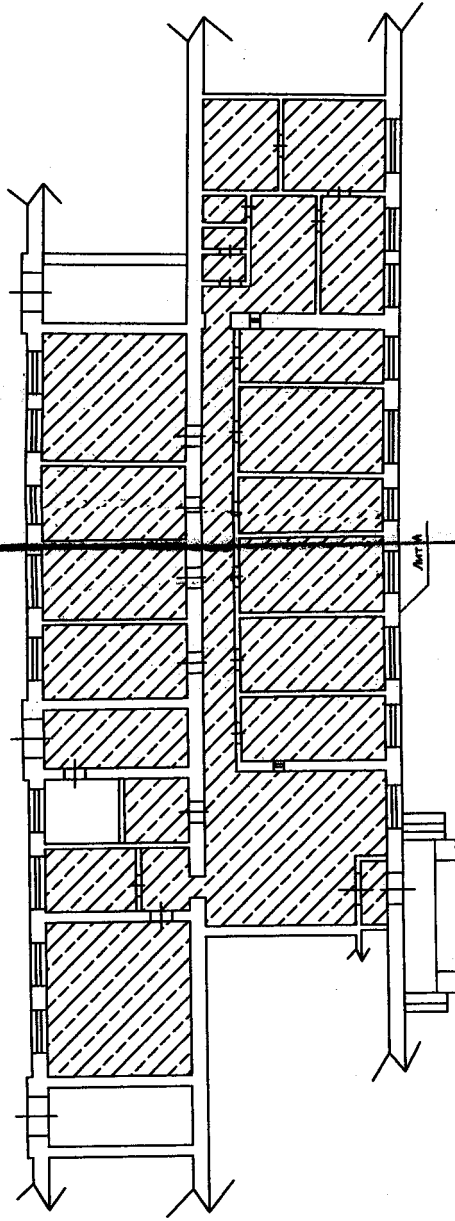


Масштаб 1:200

Директор

Е. А. Борисова

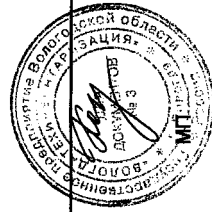

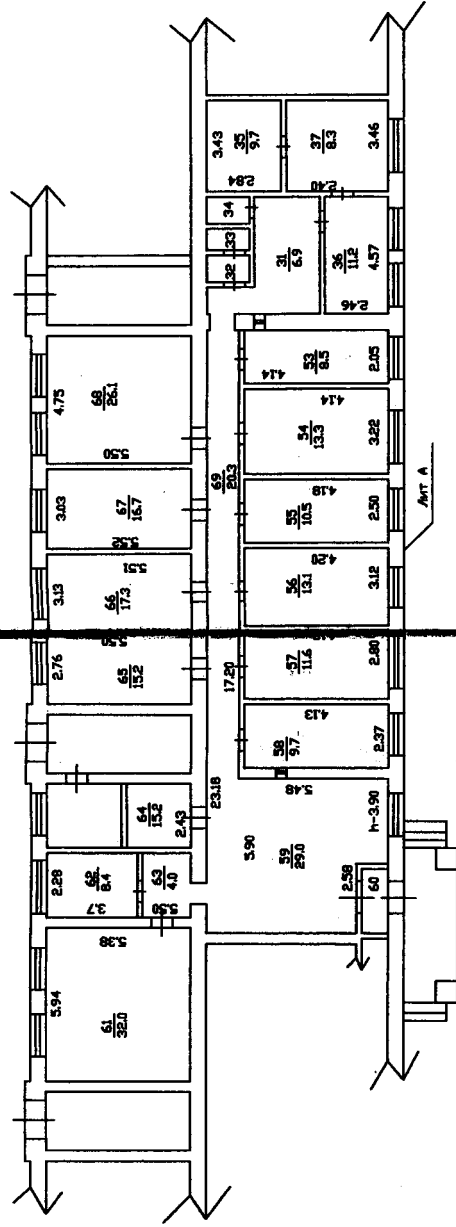

Масштаб 1:200

Директор

Е. А. Борисова



№ по порядку	Наименование помещения	Площадь, кв. м	Площадь, кв. м	Площадь, кв. м	Площадь, кв. м
31	коридор	6,9			
32	санузел	1,4		6,9	
33	санузел	1,2		1,4	
34	санузел	1,8		1,2	
35	архив	9,7		1,8	
36	архив	11,2	9,7		
37	архив	8,3	11,2		
53	кабинет	8,5	8,3		
54	кабинет	13,3	8,5		
55	кабинет	10,5	13,3		
56	кабинет	13,1	10,5		
57	кабинет	11,6	13,1		
58	кабинет	9,7	11,6		
59	вестибюль	29,0	9,7		
60	тамбур	2,1		29,0	
61	кабинет	32,0		2,1	
62	кабинет	8,4	32,0		
63	коридор	4,0	8,4		
64	подсобное помещение	5,9		4,0	
65	кабинет	15,2		5,9	
66	кабинет	17,3	15,2		
67	кабинет	16,7	17,3		
68	кабинет	26,1	16,7		
69	коридор	20,3	26,1		
	Итого:	284,2	211,6	20,3	72,6

Исполнил:

Мож

Козина В.В.