

Кадастровый паспорт

помещения

Лист 1, Всего листов 4

Дата 06.10.2010

Кадастровый номер _____

Инвентарный номер (ранее присвоенный учетный номер) 9707

1. Описание объекта недвижимого имущества

1.1. Кадастровый номер здания (сооружения), в котором расположено помещение: _____

1.2. Этаж (этажи), на котором расположено помещение: 1

1.3. Общая площадь помещения: 37,2

1.4. Адрес (местоположение) _____

Субъект Российской Федерации	Вологодская область	
Район		
Муниципальное образование	Тип	Городской округ
	Наименование	Город Вологда
Населенный пункт	Тип	Город
	Наименование	Вологда
Улица (проспект, переулок и т.д.)	Тип	Улица
	Наименование	Солодунова
Номер дома	49	
Номер корпуса (строения)		
Номер строения		
Литера	А	
Номер помещения (квартиры)		
Иное описание местоположения		

1.5. Назначение помещения: _____
нежилое
(жилое, нежилое)

1.6. Вид жилого помещения в многоквартирном доме: _____
(комната, квартира)

1.7. Кадастровый номер квартиры, в которой расположена комната: _____

1.8. Номер помещения в поэтажном плане: № 1,2,7,76,8

1.9. Предыдущие кадастровые(условные) номера объекта недвижимого имущества: _____

1.10. Примечание: материал стен -железобетонные панели, износ - 23% на 2007 г.

Приложения: план помещения, экспликация

Площадь изменилась в результате внутренней перепланировки.

1.11. Государственное предприятие Вологодской области "ВОЛОГДАТЕХИНВЕНТАРИЗАЦИЯ"

Свидетельство об аккредитации серия РН - I № 000132, выдано 28.04.2006 г.

(наименование органа или организации)

Директор

МП

Е.А. Борисова

Кадастровый паспорт помещения


Лист 2, Всего листов 4

Кадастровый номер _____

Инвентарный номер (ранее присвоенный учетный номер) _____

9707

2. План расположения помещения на этаже

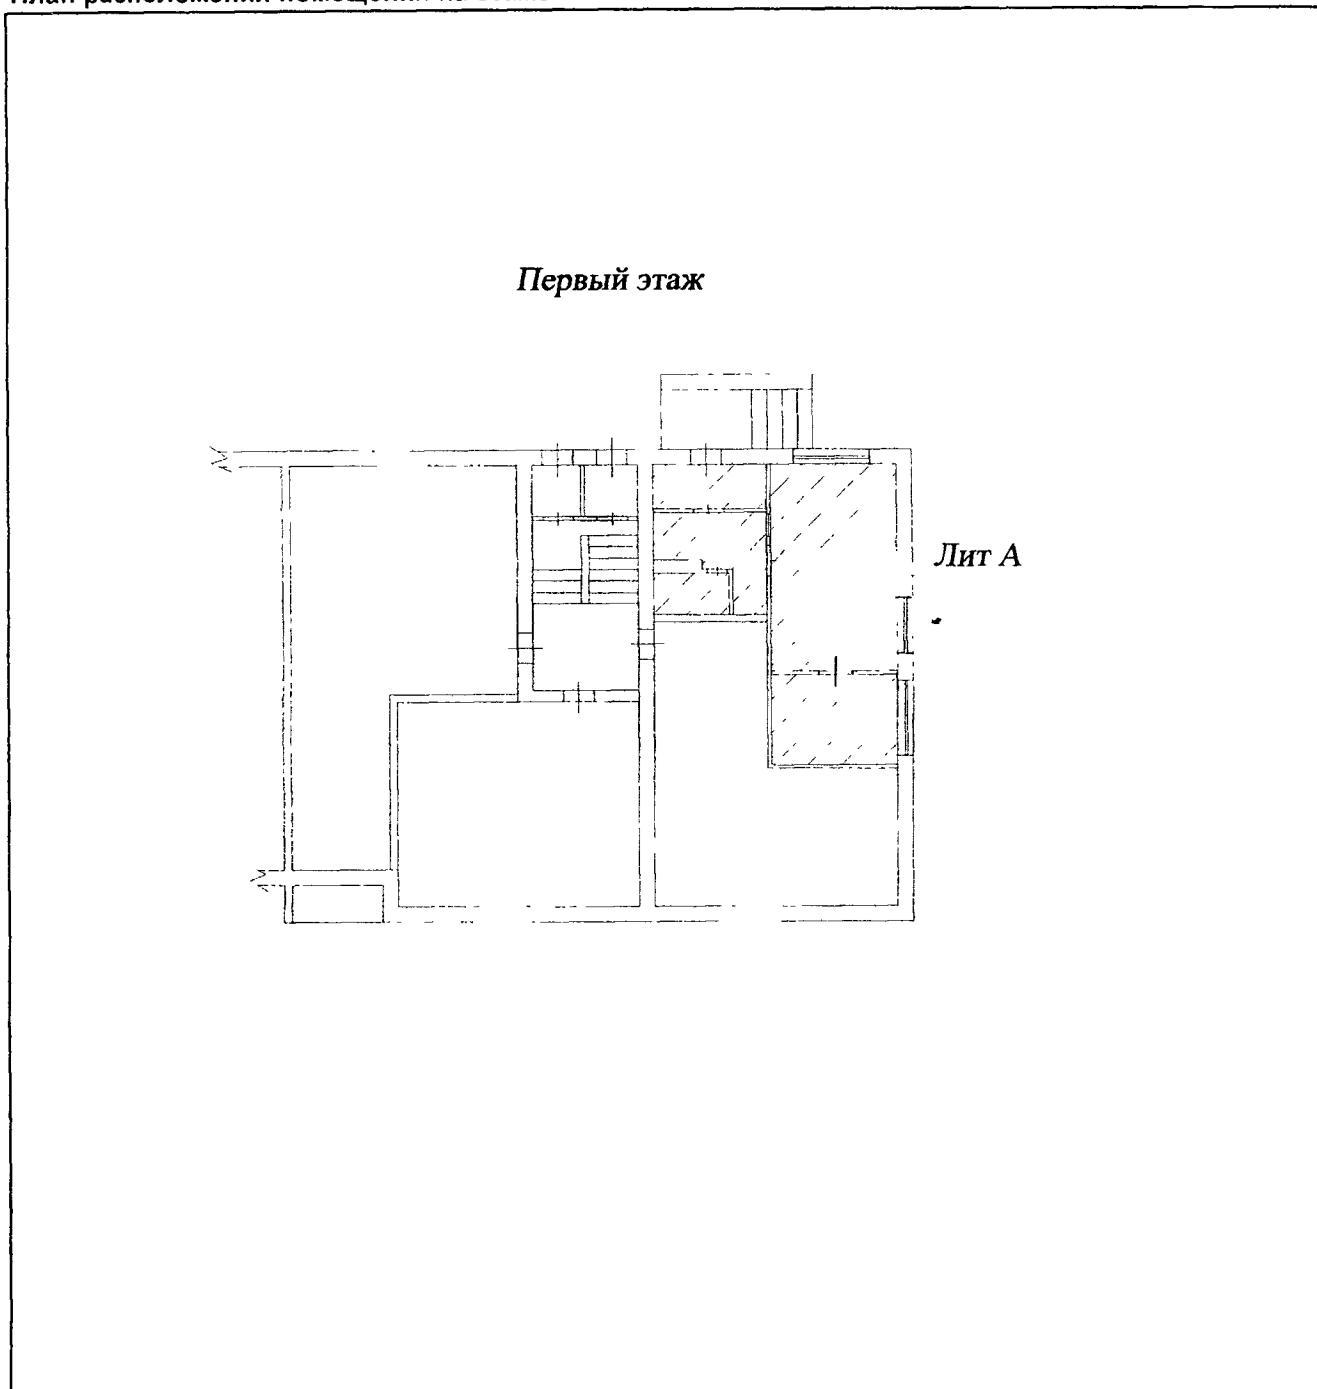

Масштаб 1:200


Директор

МП

Е.А. Борисова

План помещений № 1,2,7,76,8

Масштаб 1:200

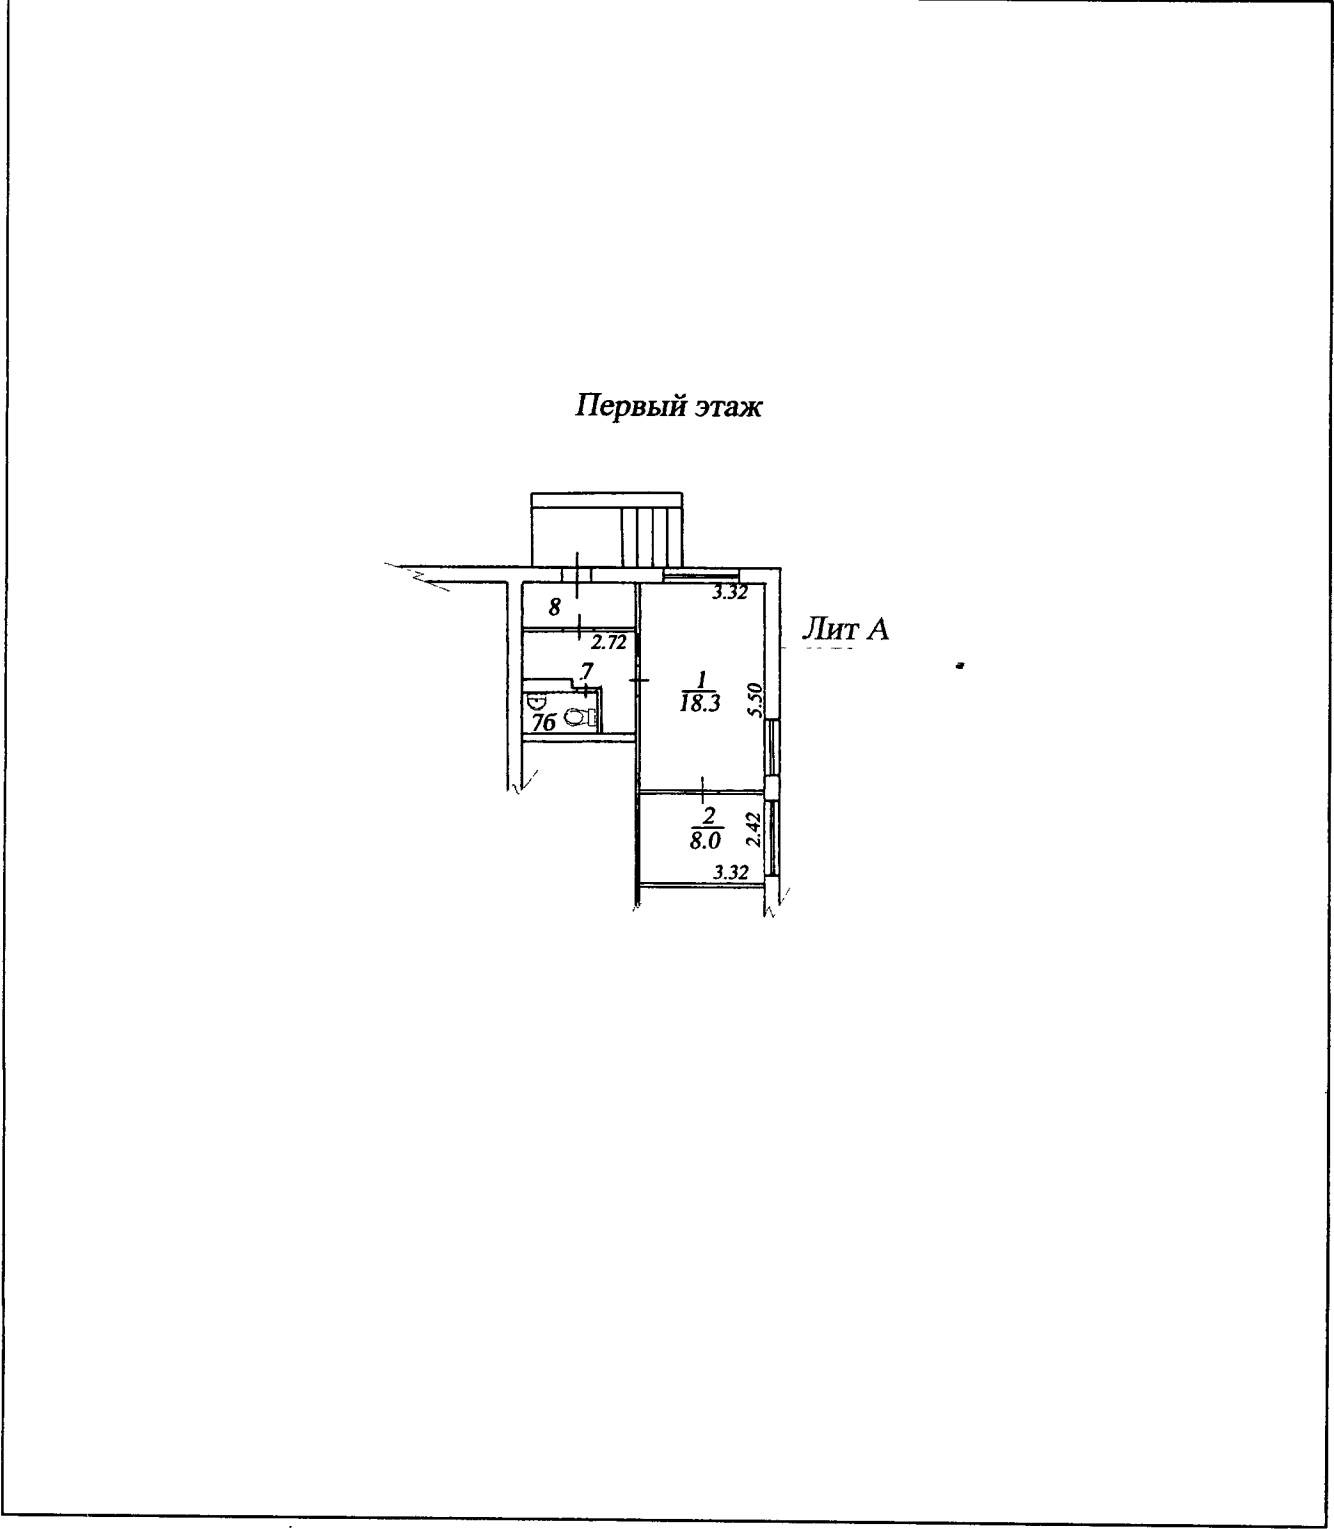

Исполнил:

Прахова О.Е.


Экспликация к плану помещений №1,2,7,7б,8

№ по плану	Назначение помещения	Общая площадь (кв.м)	В.т.ч.		
			Площадь		Лоджии, балконов, веранд (с коэфф.)
			Основная	Вспомогательная	
1	2	3	4	5	6
1	выдача молочных продуктов	18,3	18,3		
2	подсобное помещение	8,0		8,0	
7	коридор	5,4		5,4	
7б	санузел	2,2		2,2	
8	тамбур	3,3		3,3	
	Итого:	37,2	18,3	18,9	

Исполнил:



Прахова О.Е.

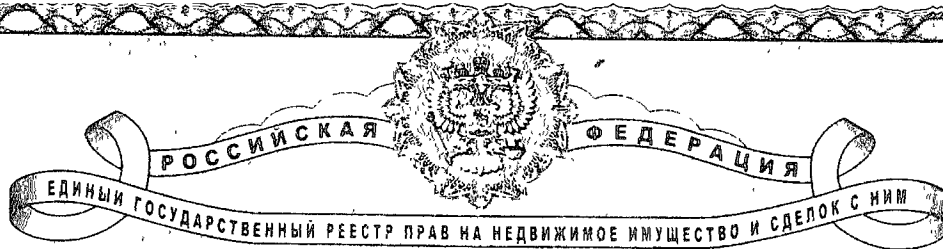

СВИДЕТЕЛЬСТВО

О ГОСУДАРСТВЕННОЙ РЕГИСТРАЦИИ ПРАВА

Управление Федеральной службы государственной регистрации,
кадастра и картографии по Вологодской области

Дата выдачи:

"15" марта 2011 года

Документы-основания: • Решение Малого Совета Вологодского городского Совета народных депутатов от 05.11.1992 №201

• Постановление Администрации города Вологды от 08.02.2011 №507

Субъект (субъекты) права: Муниципальное образование "Город Вологда".

Вид права: Собственность

Объект права: помещения, назначение: нежилое, общая площадь 37,2 кв. м, этаж 1, номера на поэтажном плане 1,2,7,7б,8, адрес объекта: Вологодская область, г.Вологда, ул.Солодунова, д.49

Кадастровый (или условный) номер: 35-35-01/019/2011-427

Существующие ограничения (обременения) права: не зарегистрировано

о чем в Едином государственном реестре прав на недвижимое имущество и сделок с ним "15" марта 2011 года сделана запись регистрации № 35-35-01/019/2011-427

Регистратор

Селиванова Л. Ю.



35-СК № 885436

