
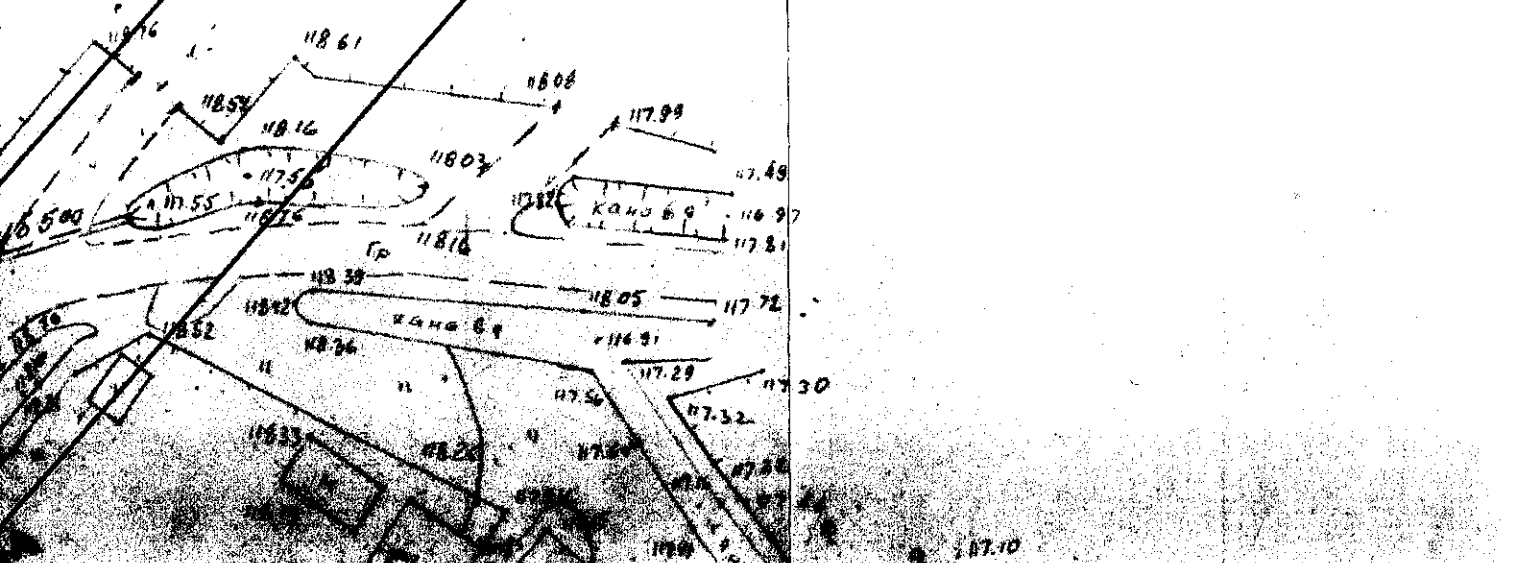
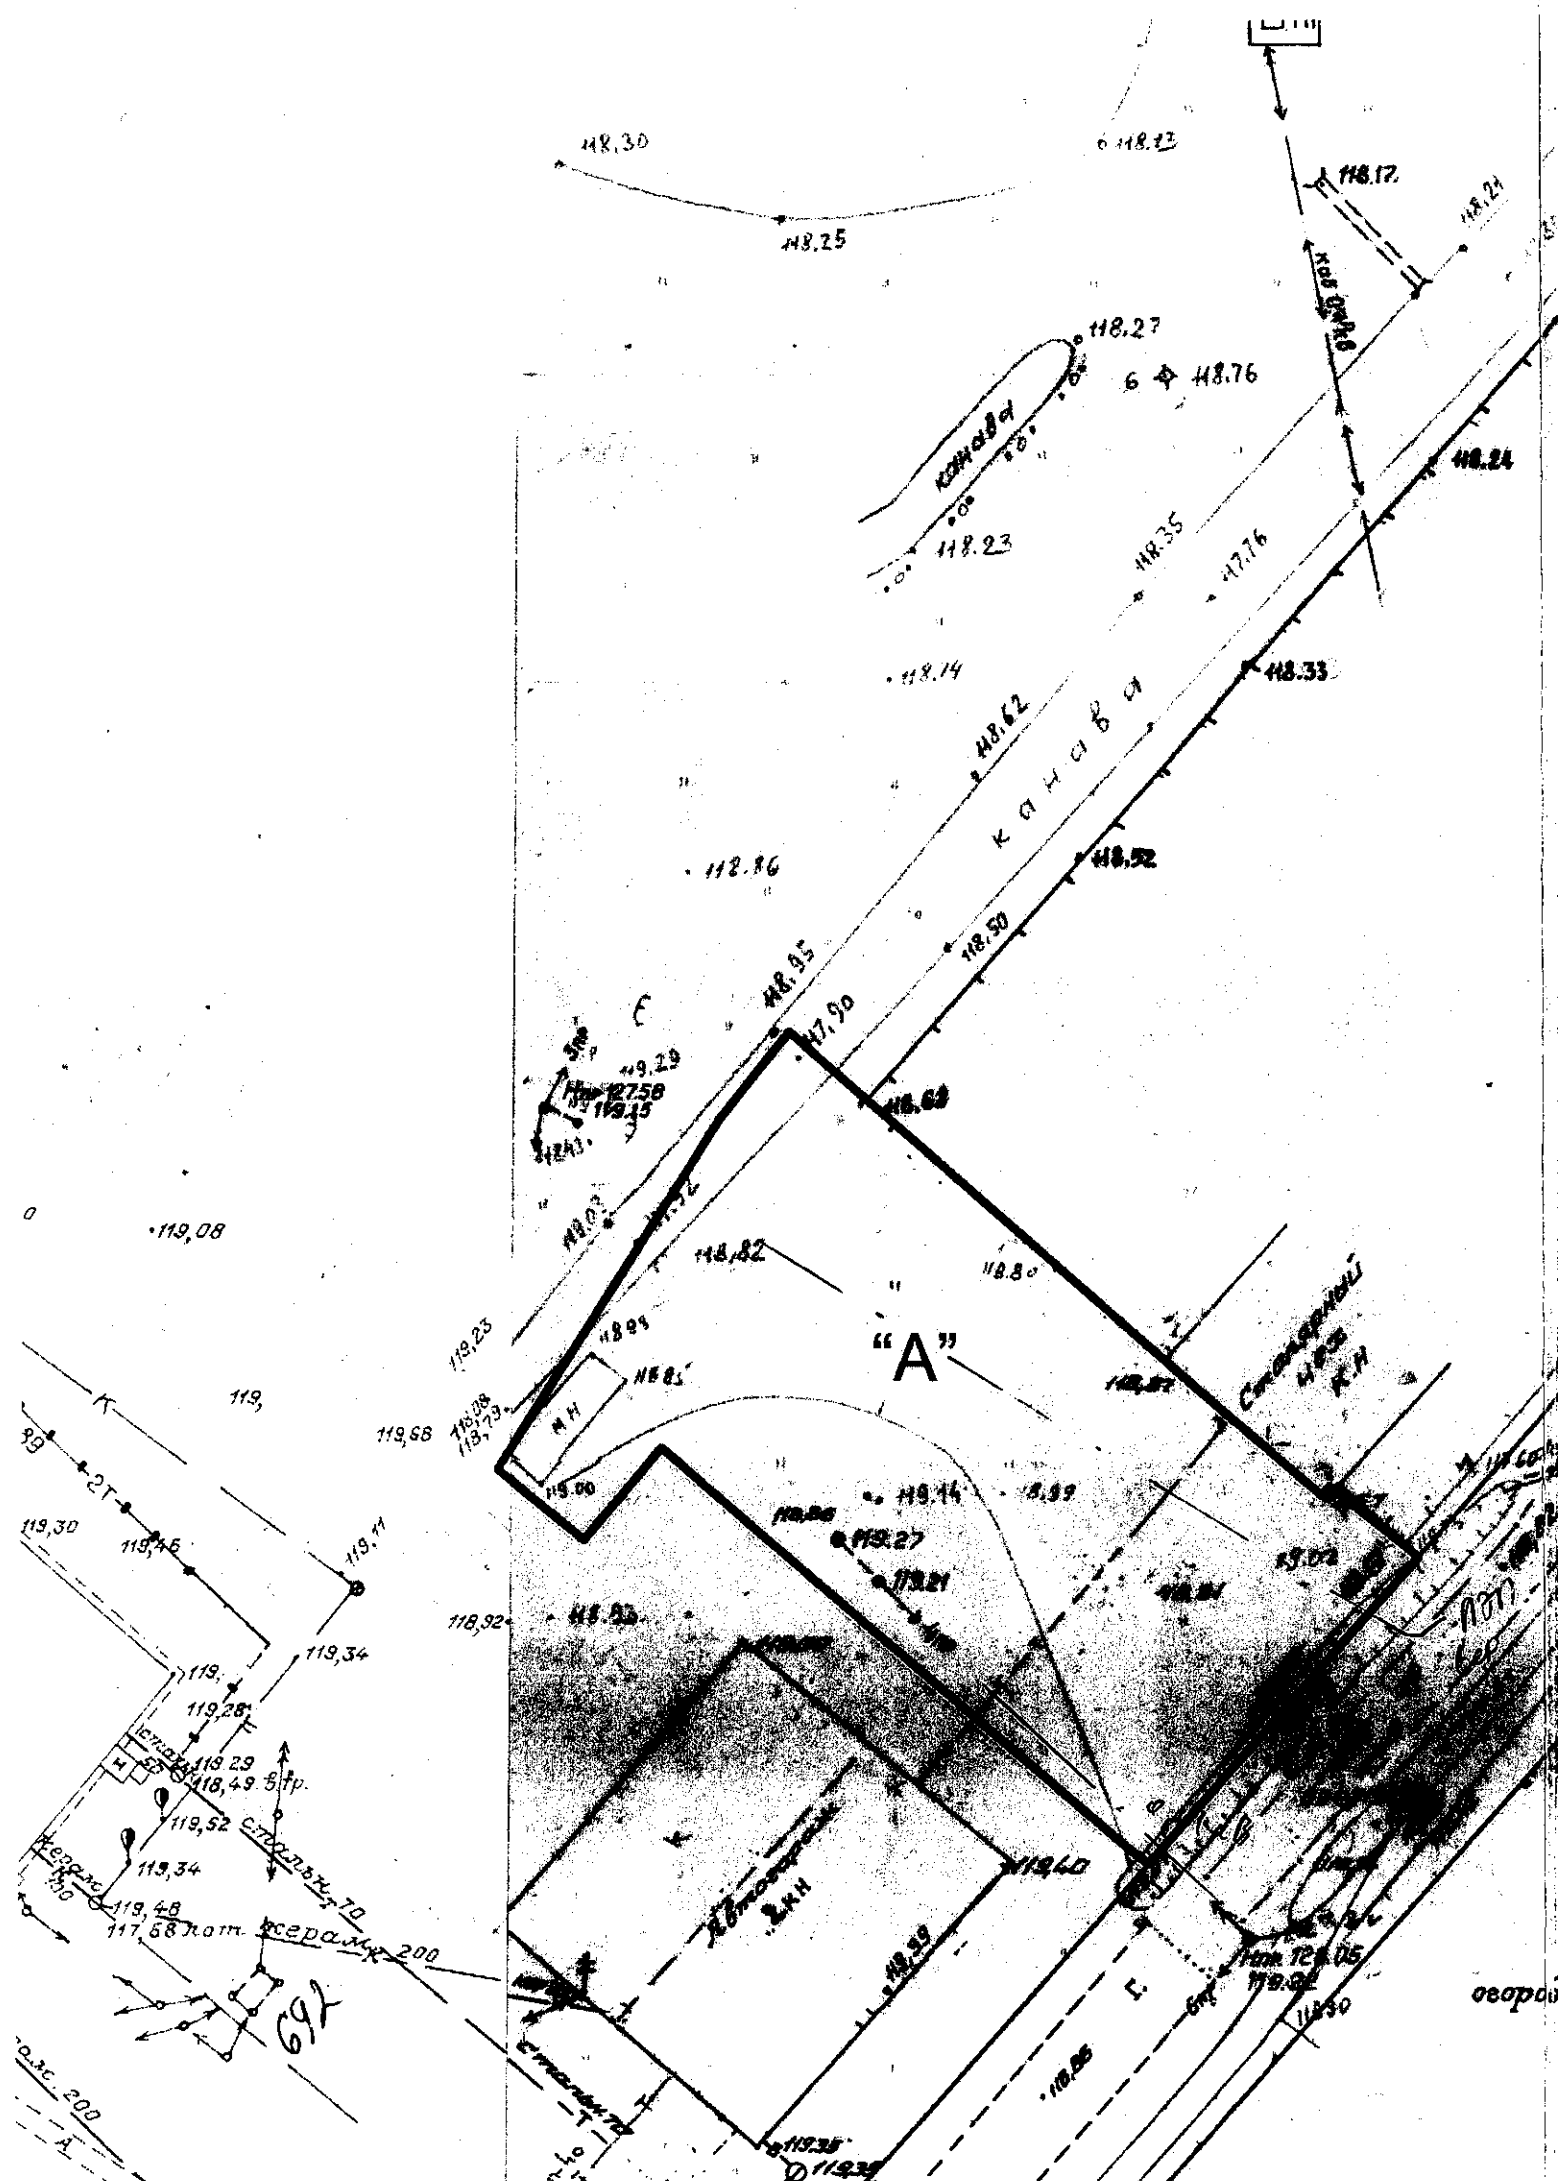


Ситуационный план

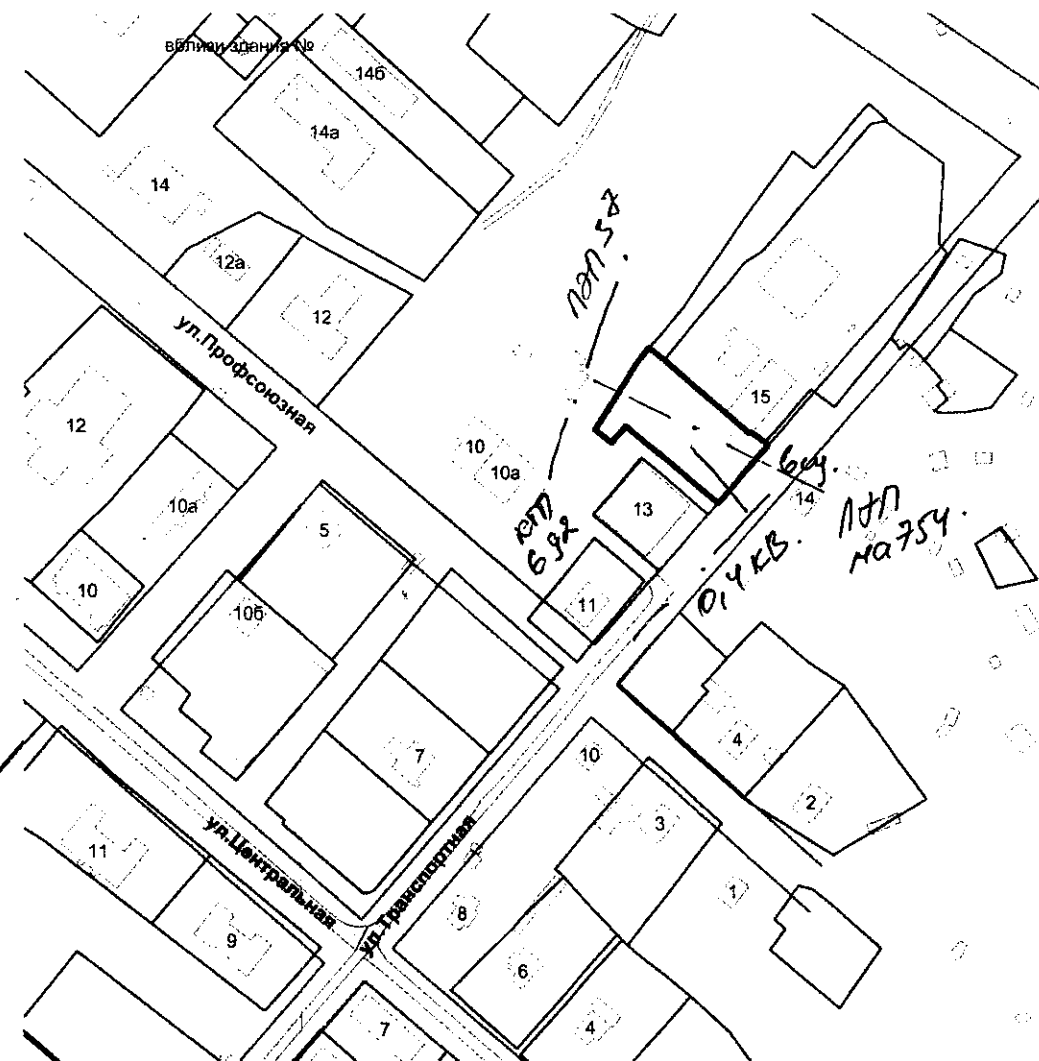

ПРИМЕЧАНИЕ: Требуется корректура съемки масштаба 1:500

Департамент градостроительства Администрации г. Вологды		Объект: выкопировка с плана города земельного участка (лит. "А") для строительства производственных объектов IV-V классов опасности для получения технических условий.		дата выдачи: сентябрь 2017 г.
Зам. начальника ДГ <i>А.А. Аникин</i> А.А. Аникин		(для согласований) Администрация города Вологды		
И.о. нач. ОППЗ	<i>С.В. Кудрявцева</i> С.В. Кудрявцева	масштаб:	инв. № 504	
Исполнитель	<i>О.В. Мешалкина</i> О.В. Мешалкина	1:500		