

Кадастровый паспорт помещения

Лист 1, Всего листов 4

Дата 29.06.2009

Кадастровый номер _____

Инвентарный номер (ранее присвоенный учетный номер) 8607

1. Описание объекта недвижимого имущества

1.1. Кадастровый номер здания (сооружения), в котором расположено помещение: _____

1.2. Этаж (этажи), на котором расположено помещение: Подвал

1.3. Общая площадь помещения: 504,4

1.4. Адрес (местоположение) _____

Субъект Российской Федерации	Вологодская область	
Район		
Муниципальное образование	Тип	Городской округ
	Наименование	Город Вологда
Населенный пункт	Тип	Город
	Наименование	Вологда
Улица (проспект, переулок и т.д.)	Тип	Улица
	Наименование	Козленская
Номер дома	40	
Номер корпуса (строения)		
Номер строения		
Литера	А1	
Номер помещения (квартиры)		
Иное описание местоположения		

1.5. Назначение помещения: нежилое
(жилое, нежилое)

1.6. Вид жилого помещения в многоквартирном доме: _____
(комната, квартира)

1.7. Кадастровый номер квартиры, в которой расположена комната: _____

1.8. Номер помещения в поэтажном плане: № 39-46,46а,47-50,50а,51-57,59,60,60а,61-64

1.9. Предыдущие кадастровые(условные) номерах объекта недвижимого имущества: _____

1.10. Примечание: материал стен-кирпичные, износ 31% на 2008 год

Площадь изменилась в результате проведенной инвентаризации и внутренней перепланировки

Приложения: план помещения, экспликация

1.11. Государственное предприятие Вологодской области "ВОЛОГДАТЕХИНВЕНТАРИЗАЦИЯ"

Свидетельство об аккредитации серия РН - I № 000132, выдано 28.04 2006 г.

(наименование органа или организации)

Директор



Е.А Борисова

Кадастровый паспорт помещения


Лист 2, Всего листов 4

Кадастровый номер

Инвентарный номер (ранее присвоенный учетный номер)

План расположения помещения на этаже

8607

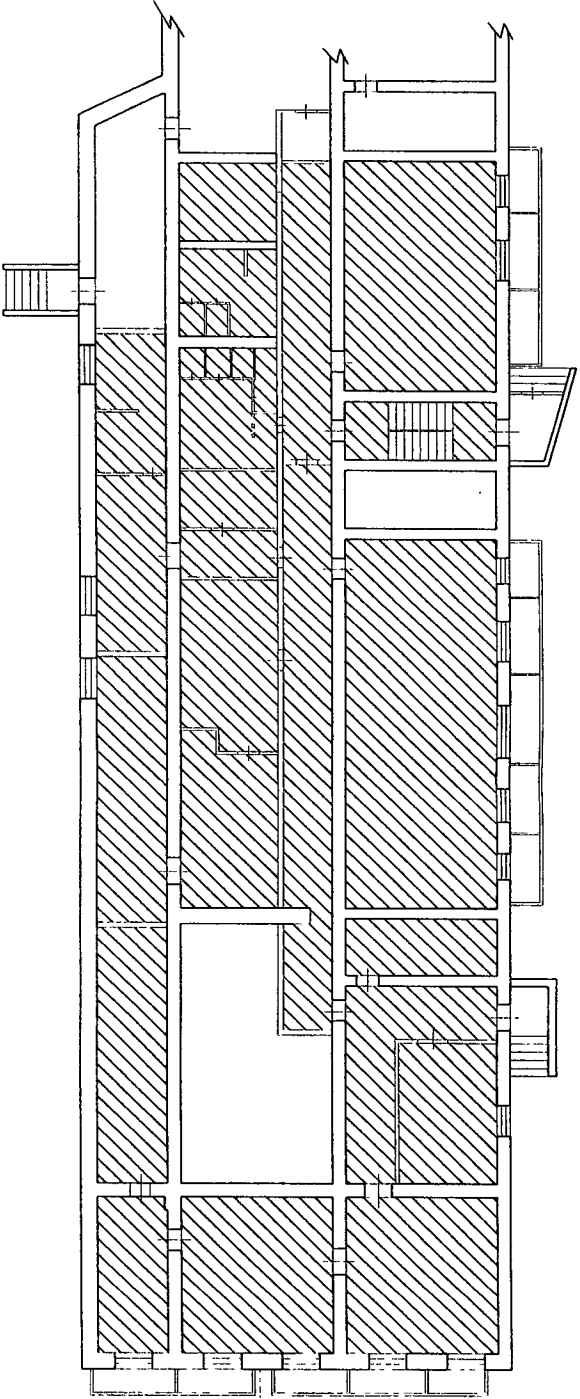


Масштаб 1:200

Директор

МП



Е.А. Борисова

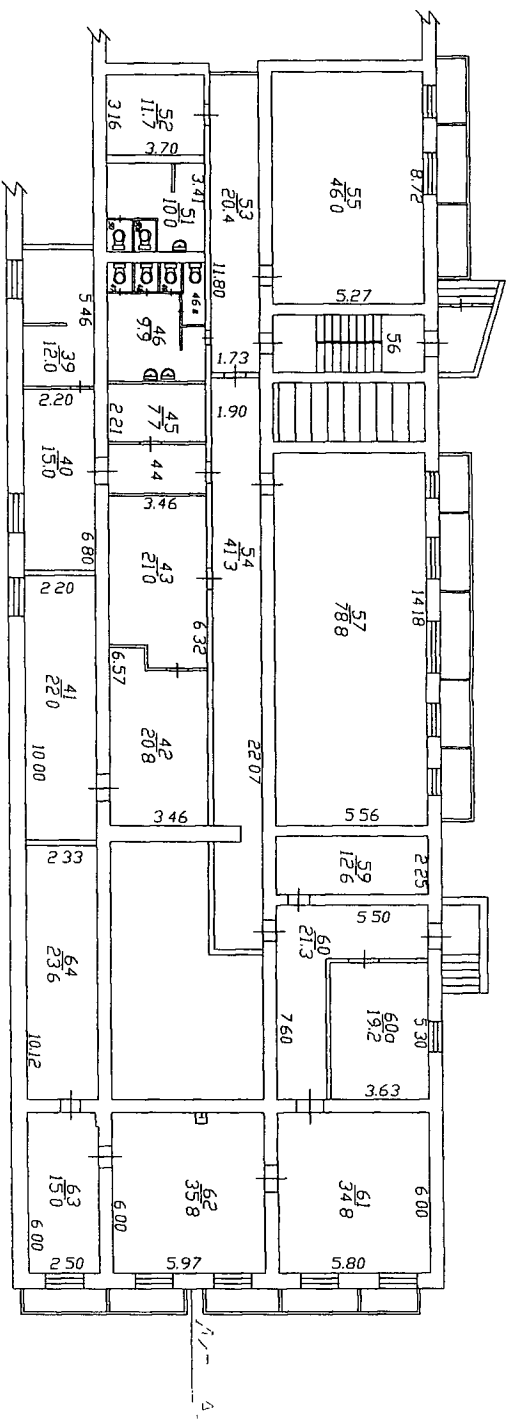

Исполнил: _____

Молчанова Н.С.

Экспликация к плану помещений № 39-46,46а,47-50,50а,51-57,59,60,60а,61-64

№ по плану	Назначение помещений	Общая площадь (кв. м.)	в т.ч.		
			Площадь		Лоджий, балконов, веранд (с коэфф.)
			Основная	Вспомогательная	
1	2	3	4	5	6
39	Душевая	12,0		12,0	
40	Хозяйственный отдел	15,0	15,0		
41	Складское помещение	22,0	22,0		
42	Хозяйственный отдел	20,8	20,8		
43	Хозяйственный отдел	21,0	21,0		
44	Коридор	6,7		6,7	
45	Складское помещение	7,7	7,7		
46	Санузел	9,9		9,9	
46а	Туалет	2,0		2,0	
47	Туалет	1,0		1,0	
48	Туалет	0,9		0,9	
49	Туалет	0,9		0,9	
50	Туалет	1,0		1,0	
50а	Туалет	0,9		0,9	
51	Санузел	10,0		10,0	
52	Щитовая	11,7		11,7	
53	Коридор	20,4		20,4	
54	Коридор	41,3		41,3	
55	Актовый зал	46,0	46,0		
56	Лестничная клетка	12,1		12,1	
57	Отдел маркетинга	78,8	78,8		
59	Складское помещение	12,6	12,6		
60	Коридор	21,3		21,3	
60а	Библиотека	19,2	19,2		
61	Архив	34,8	34,8		
62	Архив	35,8	35,8		
63	Архив	15,0	15,0		
64	Архив	23,6	23,6		
	Итого:	504,4	352,3	152,1	

Исполнил: _____

Молчанова Н.С.