

Кадастровый паспорт помещения

Лист 1, Всего листов 4

Дата 28.10.2009

Кадастровый номер _____

Инвентарный номер (ранее присвоенный учетный номер) 9848

1. Описание объекта недвижимого имущества

1.1. Кадастровый номер здания (сооружения), в котором расположено помещение: _____

1.2. Этаж (этажи), на котором расположено помещение: 1

1.3. Общая площадь помещения: 40

1.4. Адрес (местоположение) _____

Субъект Российской Федерации	Вологодская область	
Район		
Муниципальное образование	Тип	Городской округ
	Наименование	Город Вологда
Населенный пункт	Тип	Город
	Наименование	Вологда
Улица (проспект, переулок и т.д.)	Тип	Улица
	Наименование	Мира
Номер дома	80а	
Номер корпуса (строения)		
Номер строения		
Литера	А	
Номер помещения (квартиры)		
Иное описание местоположения		

1.5. Назначение помещения: нежилое

(жилое, нежилое)

1.6. Вид жилого помещения в многоквартирном доме: _____

(комната, квартира)

1.7. Кадастровый номер квартиры, в которой расположена комната: _____

1.8. Номер помещения в поэтажном плане: № 5,8-11

1.9. Предыдущие кадастровые(условные) номера объекта недвижимого имущества: _____

1.10. Примечание: Лит-А материал стен- кирпичные, 19% на 2008 г.
площадь изменилась в результате внутренней отделки стен

Приложения: план помещения, экспликация

1.11. Государственное предприятие Вологодской области "ВОЛОГДАТЕХИНВЕНТАРИЗАЦИЯ"

Свидетельство об аккредитации серия РН - I № 000132, выдано 28.04.2006 г.

(наименование органа или организации)

Директор



Е.А. Борисова

Кадастровый паспорт помещения


Лист 2, Всего листов 4

Кадастровый номер _____

Инвентарный номер (ранее присвоенный учетный номер) _____

9848

2. План расположения помещения на этаже

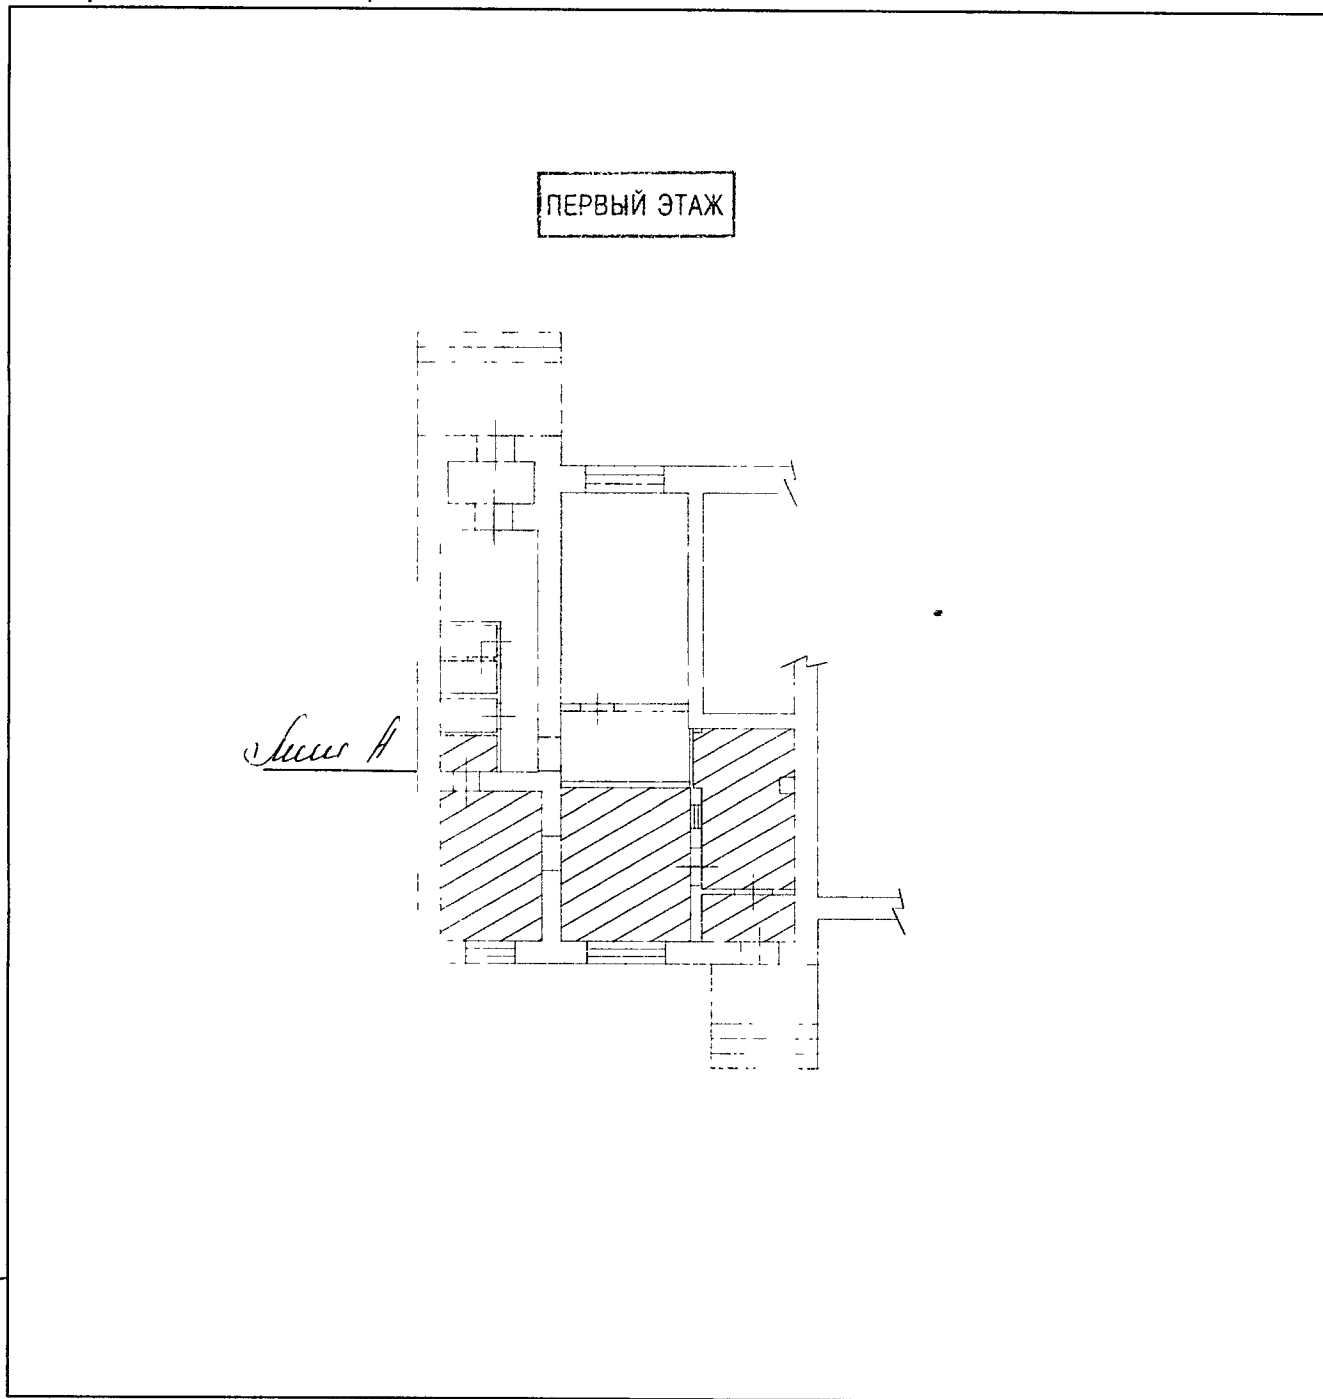

Масштаб 1:200


Директор



Е.А. Борисова

План помещения №5,8-11

Масштаб 1:200

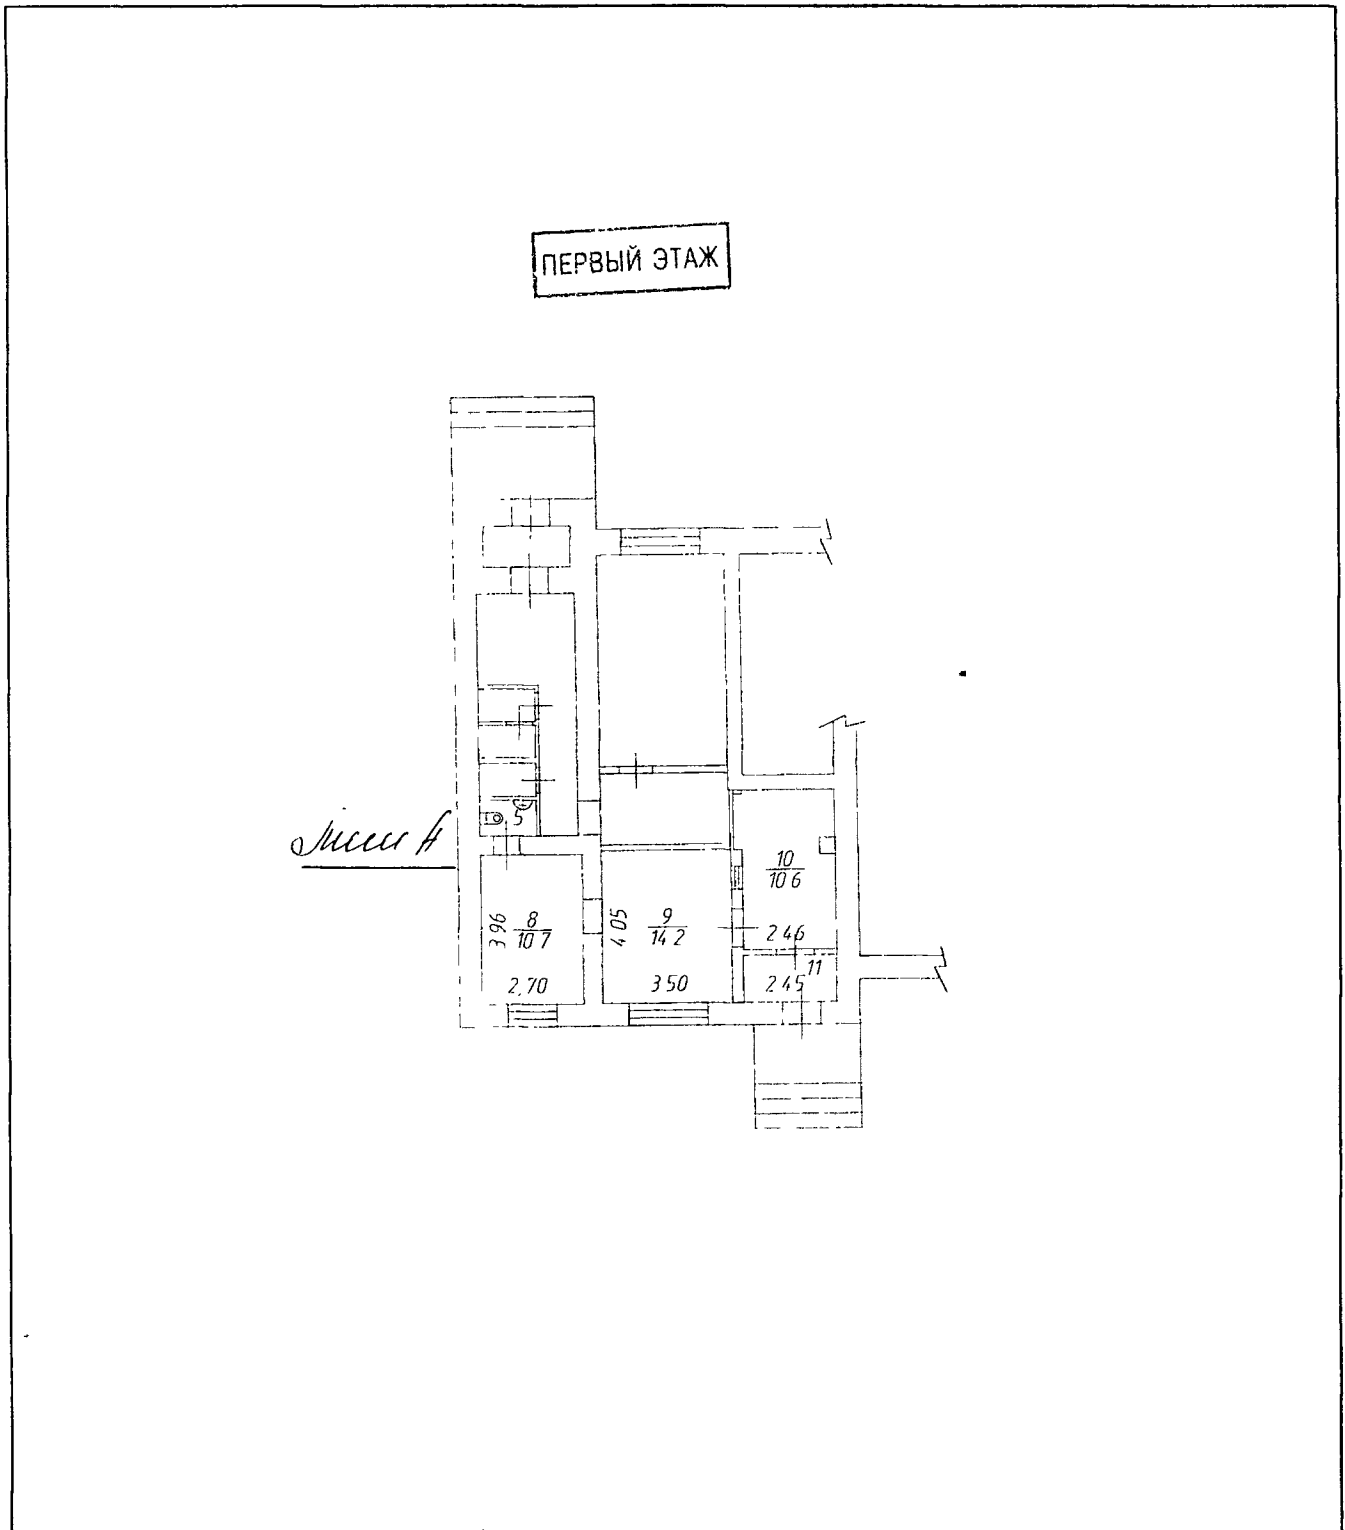

Исполнил:

Козина В.В.

Экспликация к плану помещения №5,8-11

№ по плану	Назначение помещений	Общая площадь (кв. м.)	в т.ч.		Лоджий, балконов, веранд (с коэфф.)
			Площадь		
			Основная	Вспомогательная	
1	2	3	4	5	6
5	туалет	1,4		1,4	
8	помещение	10,7	10,7		
9	помещение	14,2	14,2		
10	коридор	10,6		10,6	
11	тамбур	3,1		3,1	
	Итого:	40,0	24,9	15,1	

площадь изменилась в результате внутренней отделки стен

Исполнил:



Козина В.В.



СВИДЕТЕЛЬСТВО О ГОСУДАРСТВЕННОЙ РЕГИСТРАЦИИ ПРАВА

Управление Федеральной регистрационной службы по Вологодской области

Дата выдачи:

"04" декабря 2009 года

Документы-основания: • Постановление Администрации города Вологды от 30.12.1993 №2639

Субъект (субъекты) права: Муниципальное образование "Город Вологда".

Вид права: Собственность

Объект права: Нежилые помещения, назначение: нежилое, общая площадь 40 кв. м, этаж 1, номера на поэтажном плане 5,8-11, адрес объекта: Вологодская область, г.Вологда, ул.Мира, д.80а

Кадастровый (или условный) номер: 35-35-01/099/2009-228

Существующие ограничения (обременения) права: не зарегистрировано
о чем в Едином государственном реестре прав на недвижимое имущество и сделок с ним
"04" декабря 2009 года сделана запись регистрации № 35-35-01/099/2009-228

Регистратор

Селиванова Л. Ю.

М.П.

(подпись)