

Кадастровый паспорт

помещения

Лист 1, Всего листов 9

Дата 24.06.2009

Кадастровый номер _____

Инвентарный номер (ранее присвоенный учетный номер) _____

3698

1. Описание объекта недвижимого имущества

1.1. Кадастровый номер здания (сооружения), в котором расположено помещение: _____

1.2. Этаж (этажи), на котором расположено помещение: _____

1, 2, 3

1.3. Общая площадь помещения: _____

644,9

1.4. Адрес (местоположение) _____

Субъект Российской Федерации	Вологодская область	
Район		
Муниципальное образование	Тип	Городской округ
	Наименование	Город Вологда
Населенный пункт	Тип	Город
	Наименование	Вологда
Улица (проспект, переулок и т.д.)	Тип	Улица
	Наименование	Мира
Номер дома	20	
Номер корпуса (строения)		
Номер строения		
Литера	А	
Номер помещения (квартиры)		
Иное описание местоположения		

1.5. Назначение помещения: _____

нежилое

(жилое, нежилое)

1.6. Вид жилого помещения в многоквартирном доме: _____

(комната, квартира)

1.7. Кадастровый номер квартиры, в которой расположена комната: _____

1.8. Номер помещения в поэтажном плане: _____

1 этаж - №№24,29,30,31; 2 этаж - №№ 1-17,7а;

3 этаж - №№ 1- 7

1.9. Предыдущие кадастровые(условные) номера объекта недвижимого имущества: _____

1.10. Примечание: стены кирпичные, износ 34% на 2002 г.;

Приложения: план помещения, экспликация, текущая инвентаризация 30.05.2008 г.

Площадь изменилась в результате проведения технической инвентаризации.

1.11. Государственное предприятие Вологодской области "ВОЛОГДАТЕХИНВЕНТАРИЗАЦИЯ"

Свидетельство об аккредитации серия РН - I № 000132, выдано 28.04.2006 г.

(наименование органа или организации)

Директор

МП

Е.А. Борисова


Кадастровый паспорт помещения

Лист 2 , Всего листов 9

Кадастровый номер _____

Инвентарный номер (ранее присвоенный учетный номер) _____

2. План расположения помещения на этаже

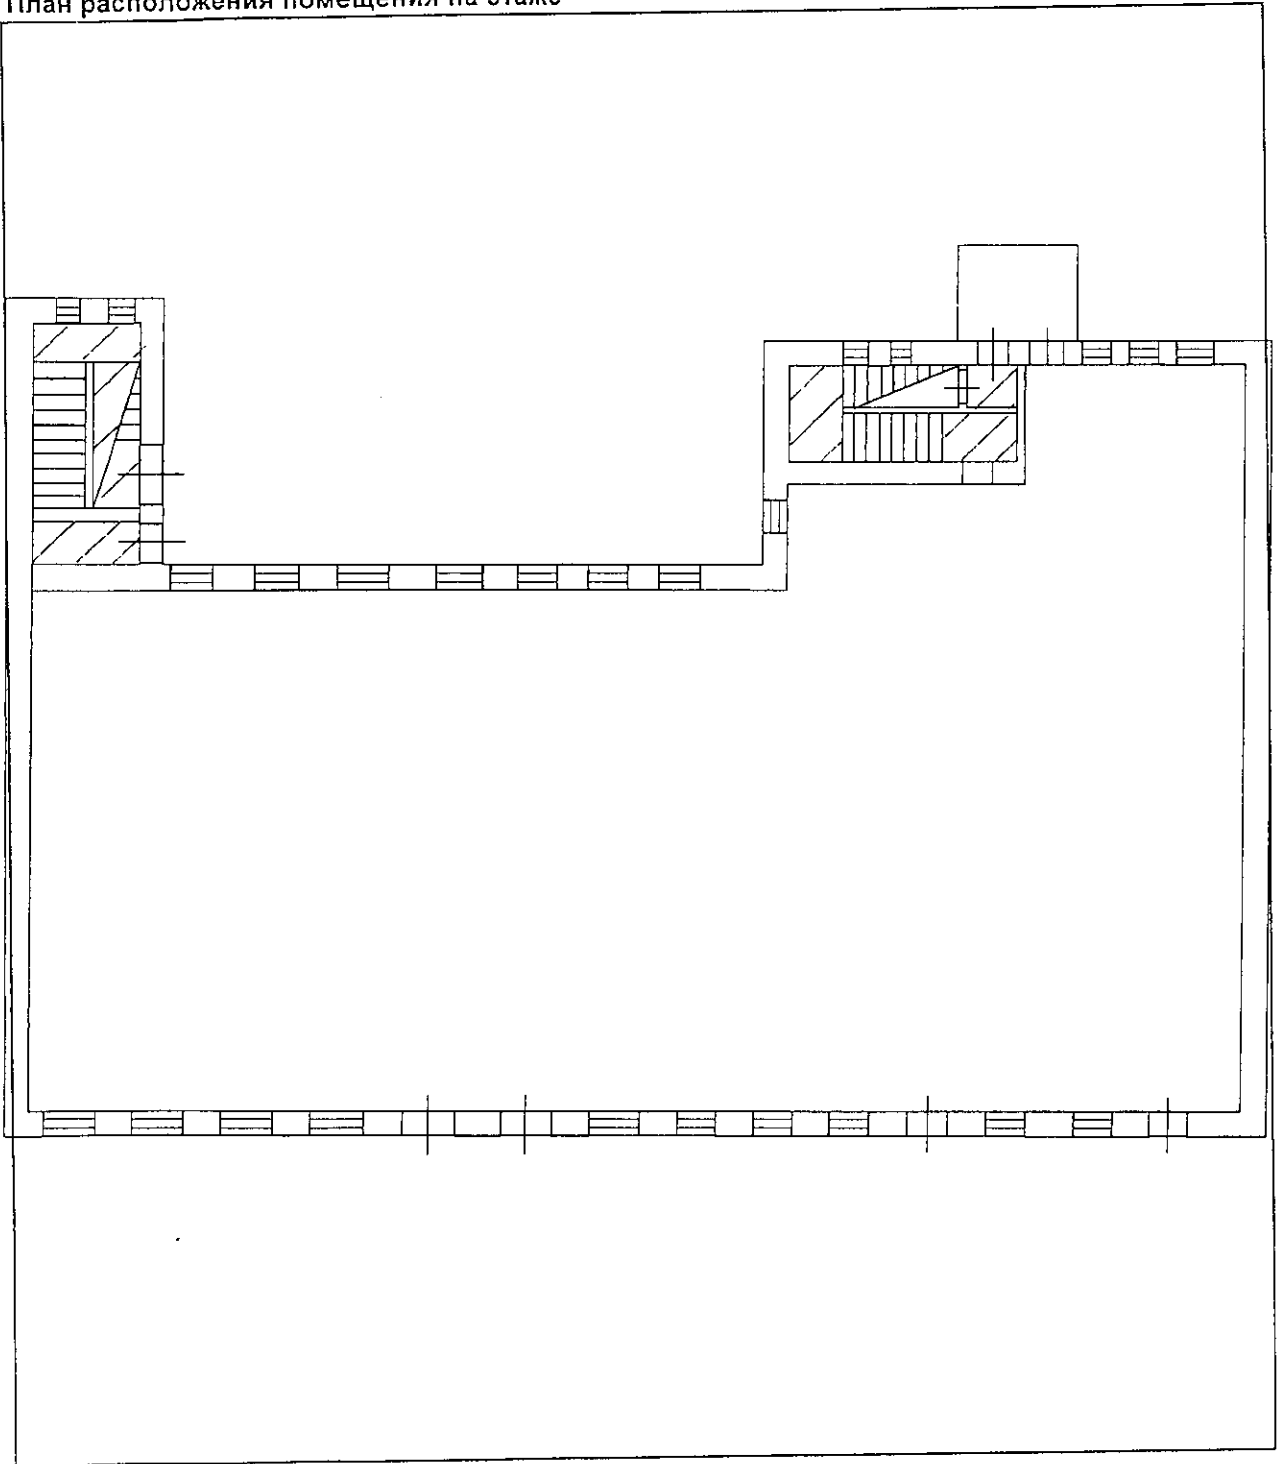

Масштаб 1:200

Директор

МП

Е.А. Борисова


Кадастровый паспорт помещения

Лист 3, Всего листов 9

Кадастровый номер _____

Инвентарный номер (ранее присвоенный учетный номер) _____

2. План расположения помещения на этаже

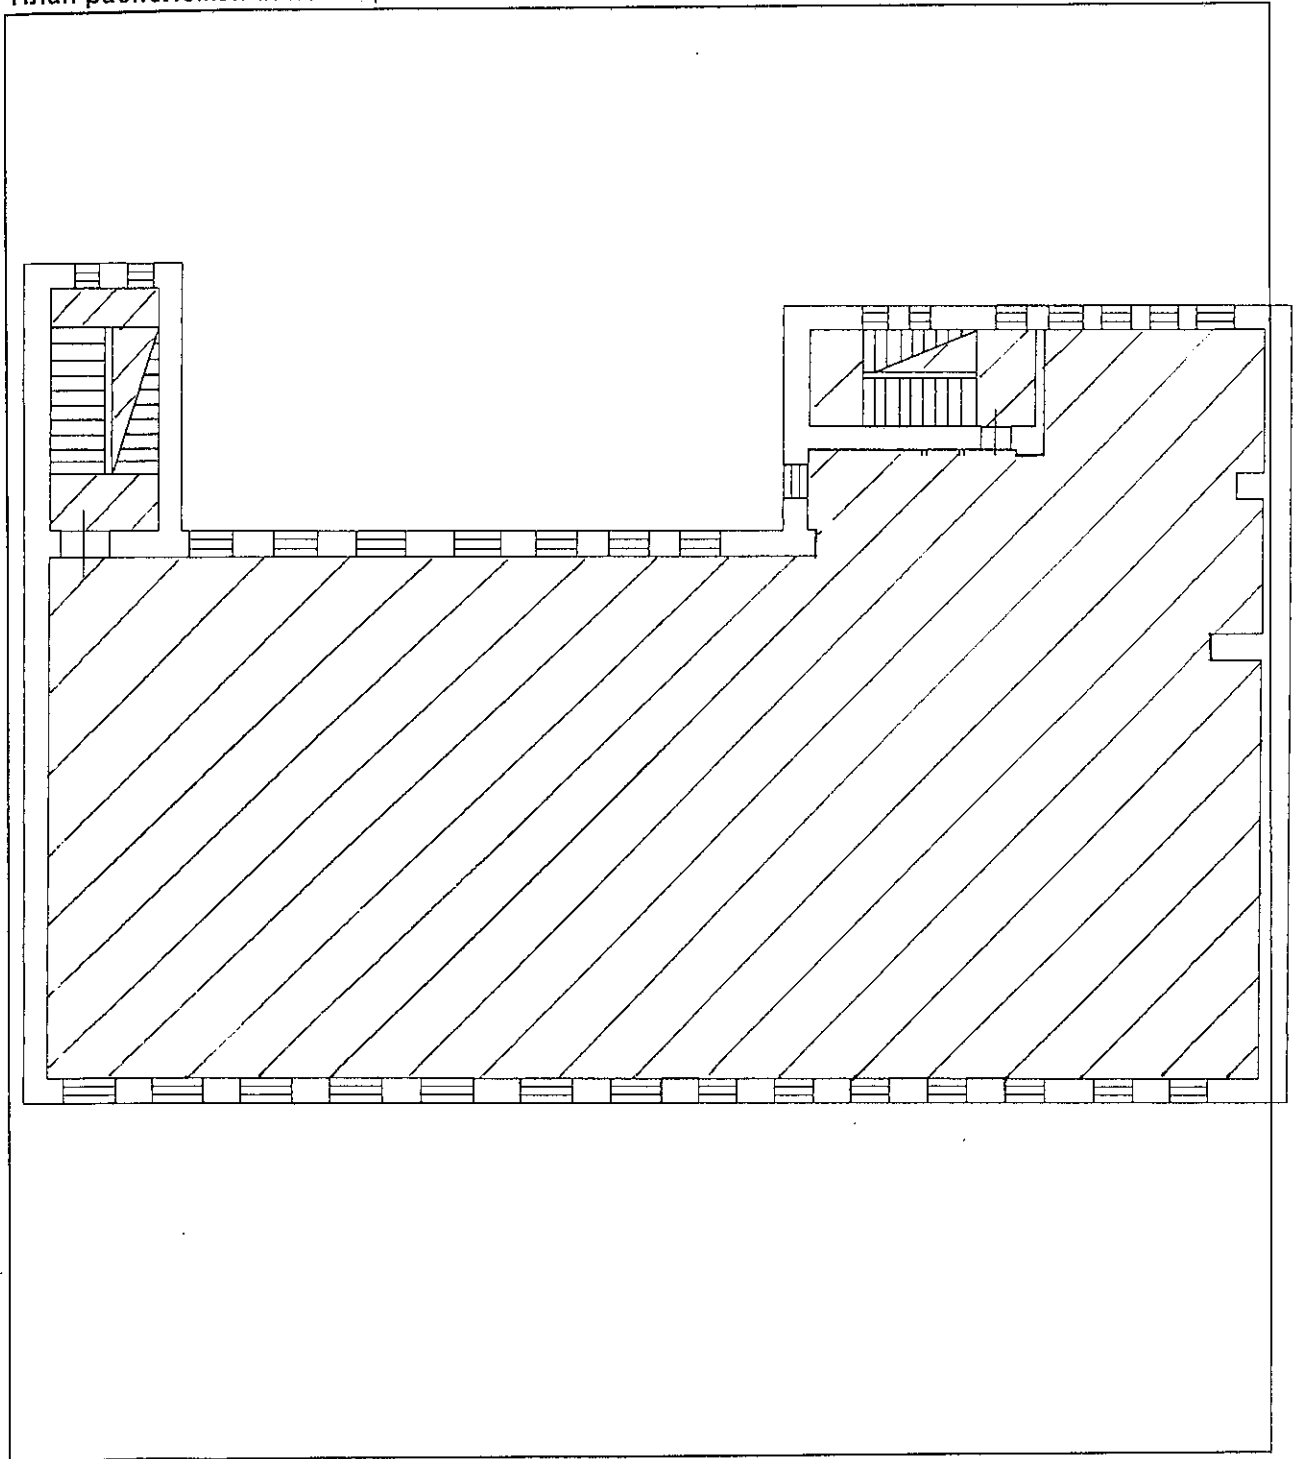

Масштаб 1:200

Директор

МП

Е.А. Борисова


Кадастровый паспорт помещения

Лист 4, Всего листов 9

Кадастровый номер _____

Инвентарный номер (ранее присвоенный учетный номер) _____

2. План расположения помещения на этаже

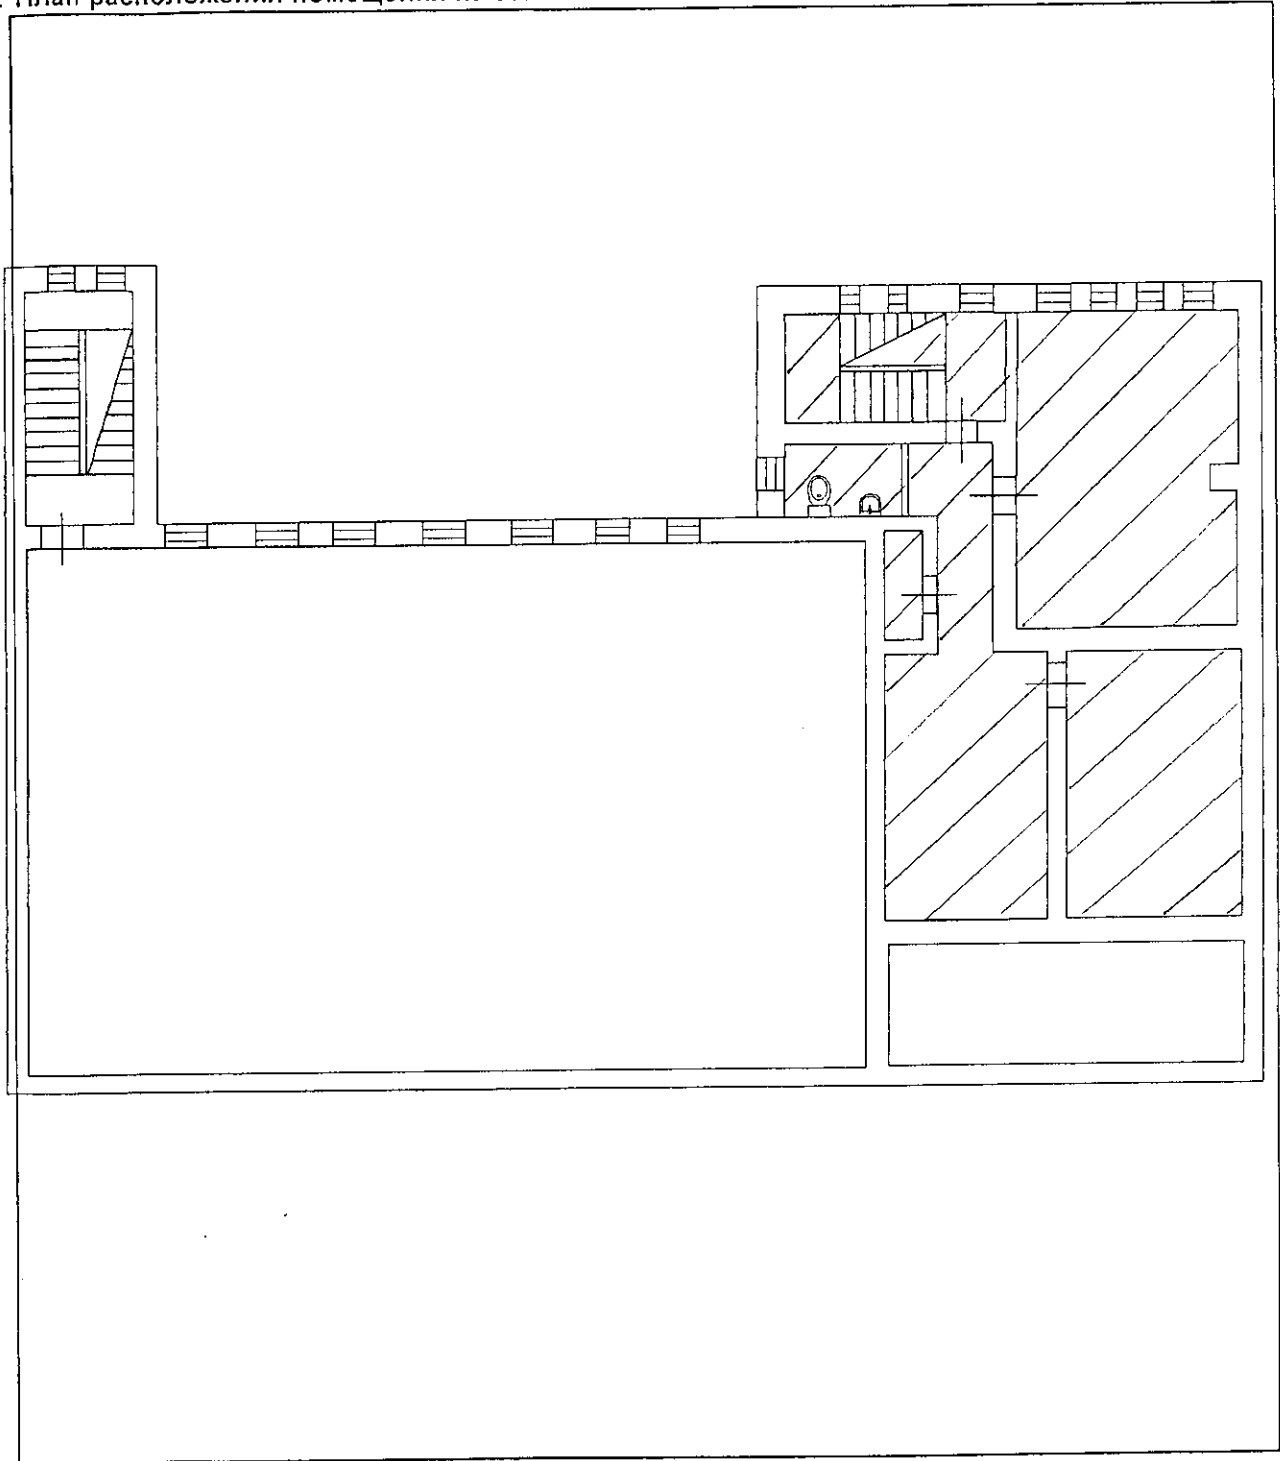

Масштаб 1:200


Директор

МП

Е.А. Борисова

План помещений первого этажа

Масштаб 1:200

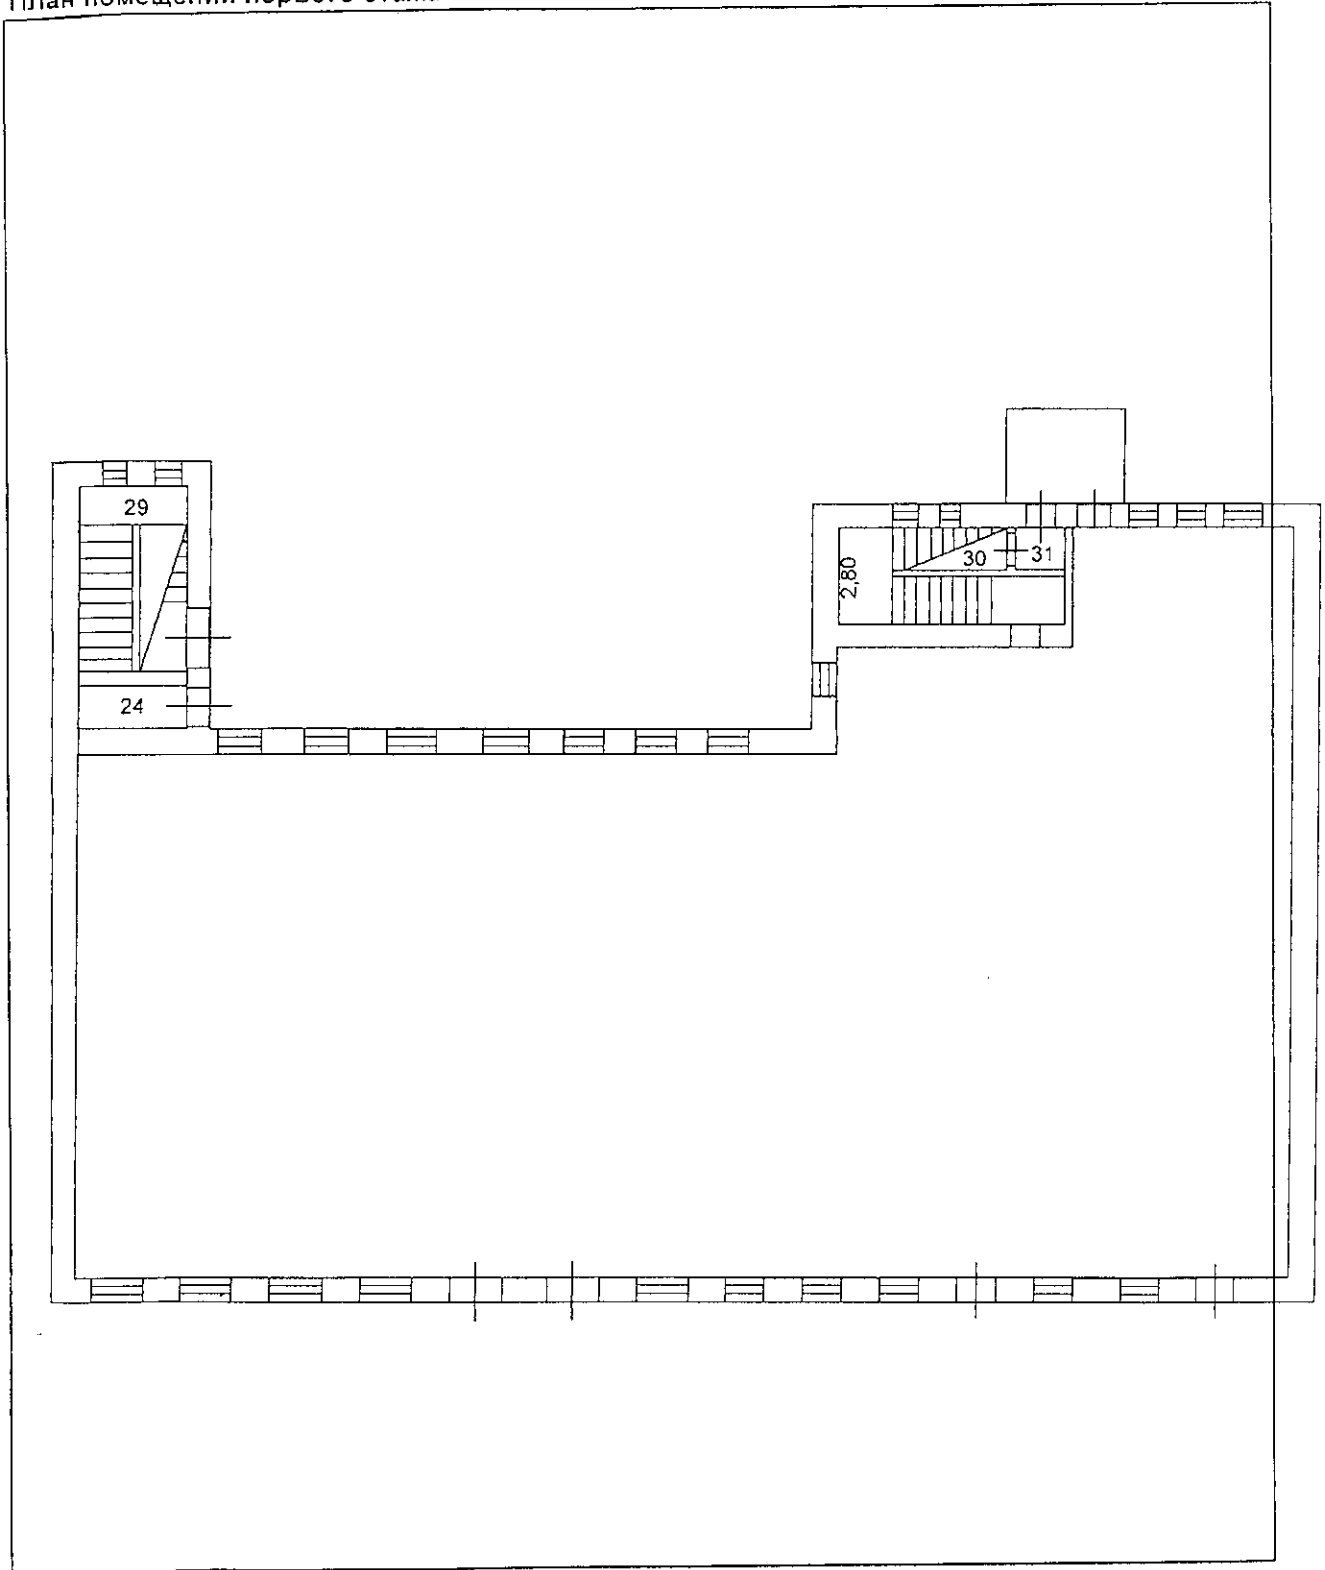


Исполнил: *Белухина А.И.*

Белухина А.И

План помещений второго этажа

Масштаб 1:200

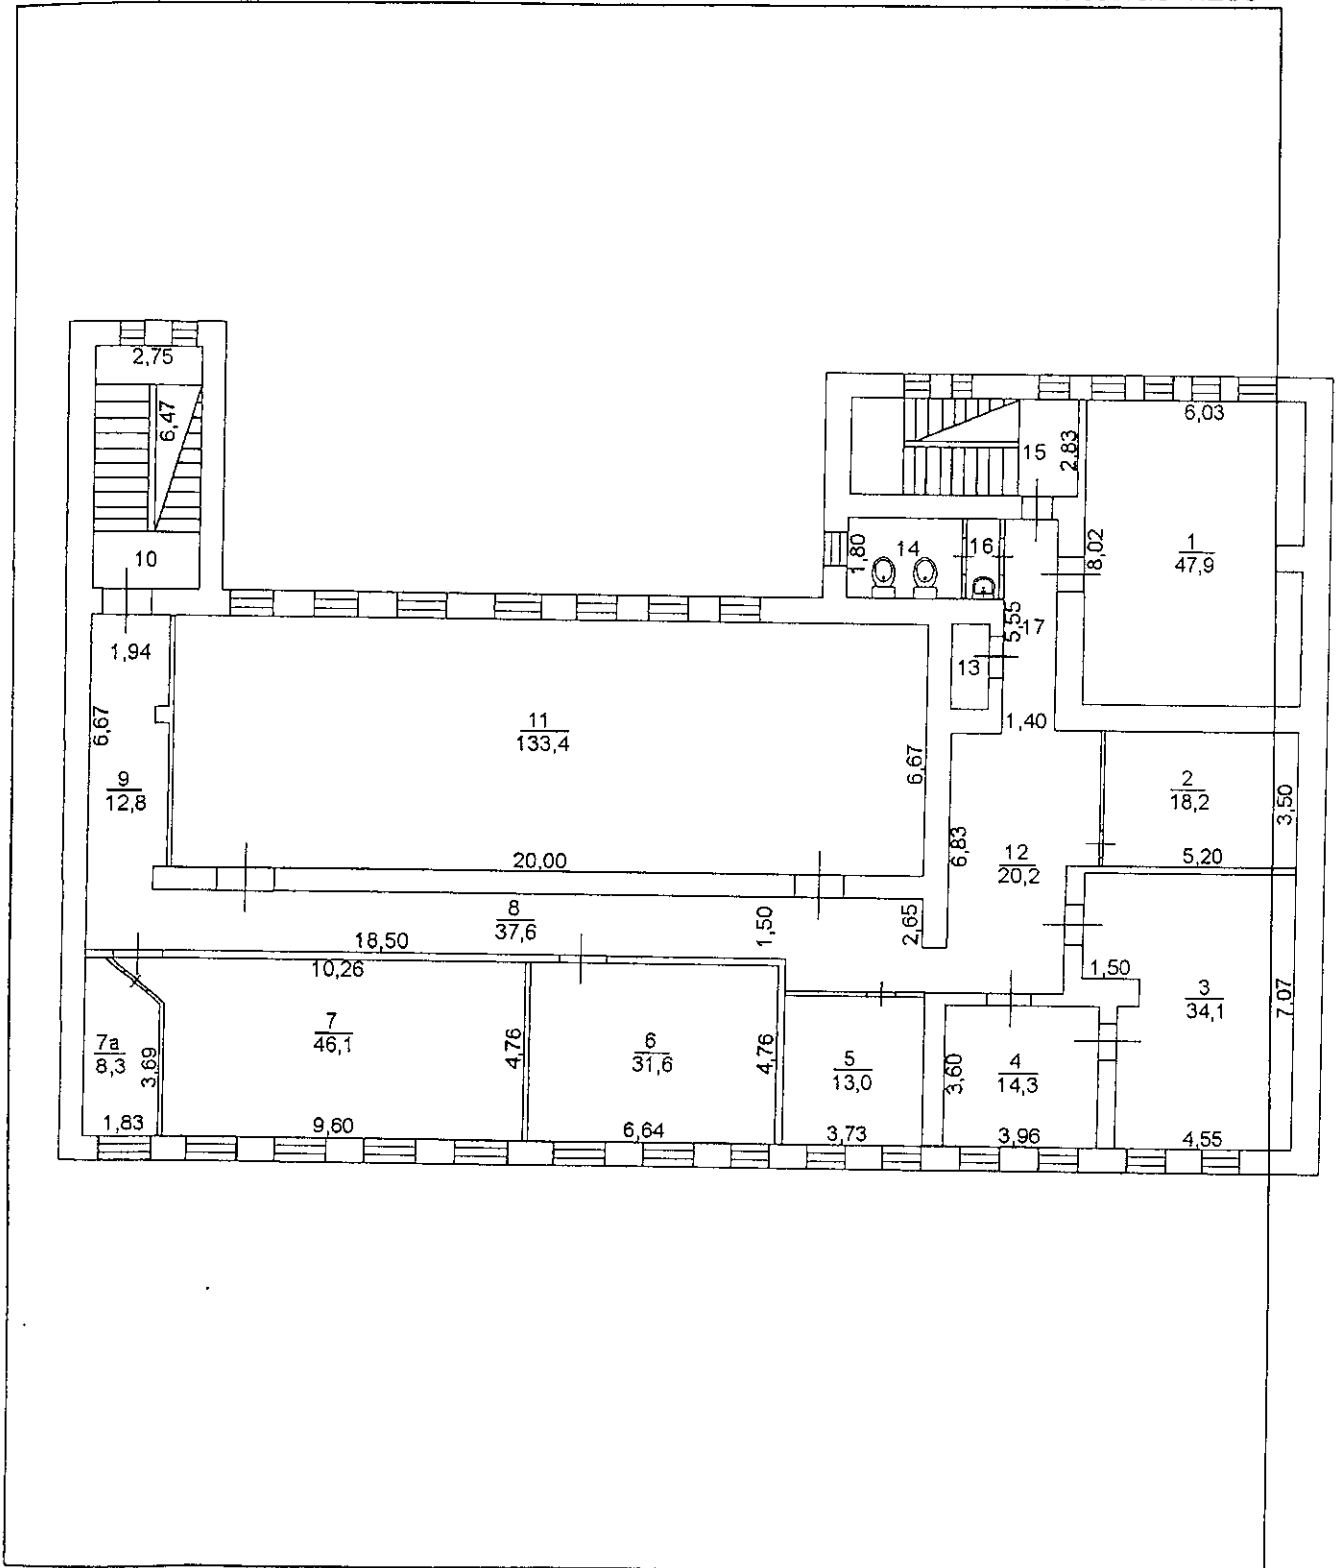


Исполнил: *Белухина*

Белухина А.И

План помещений третьего этажа

Масштаб 1:200

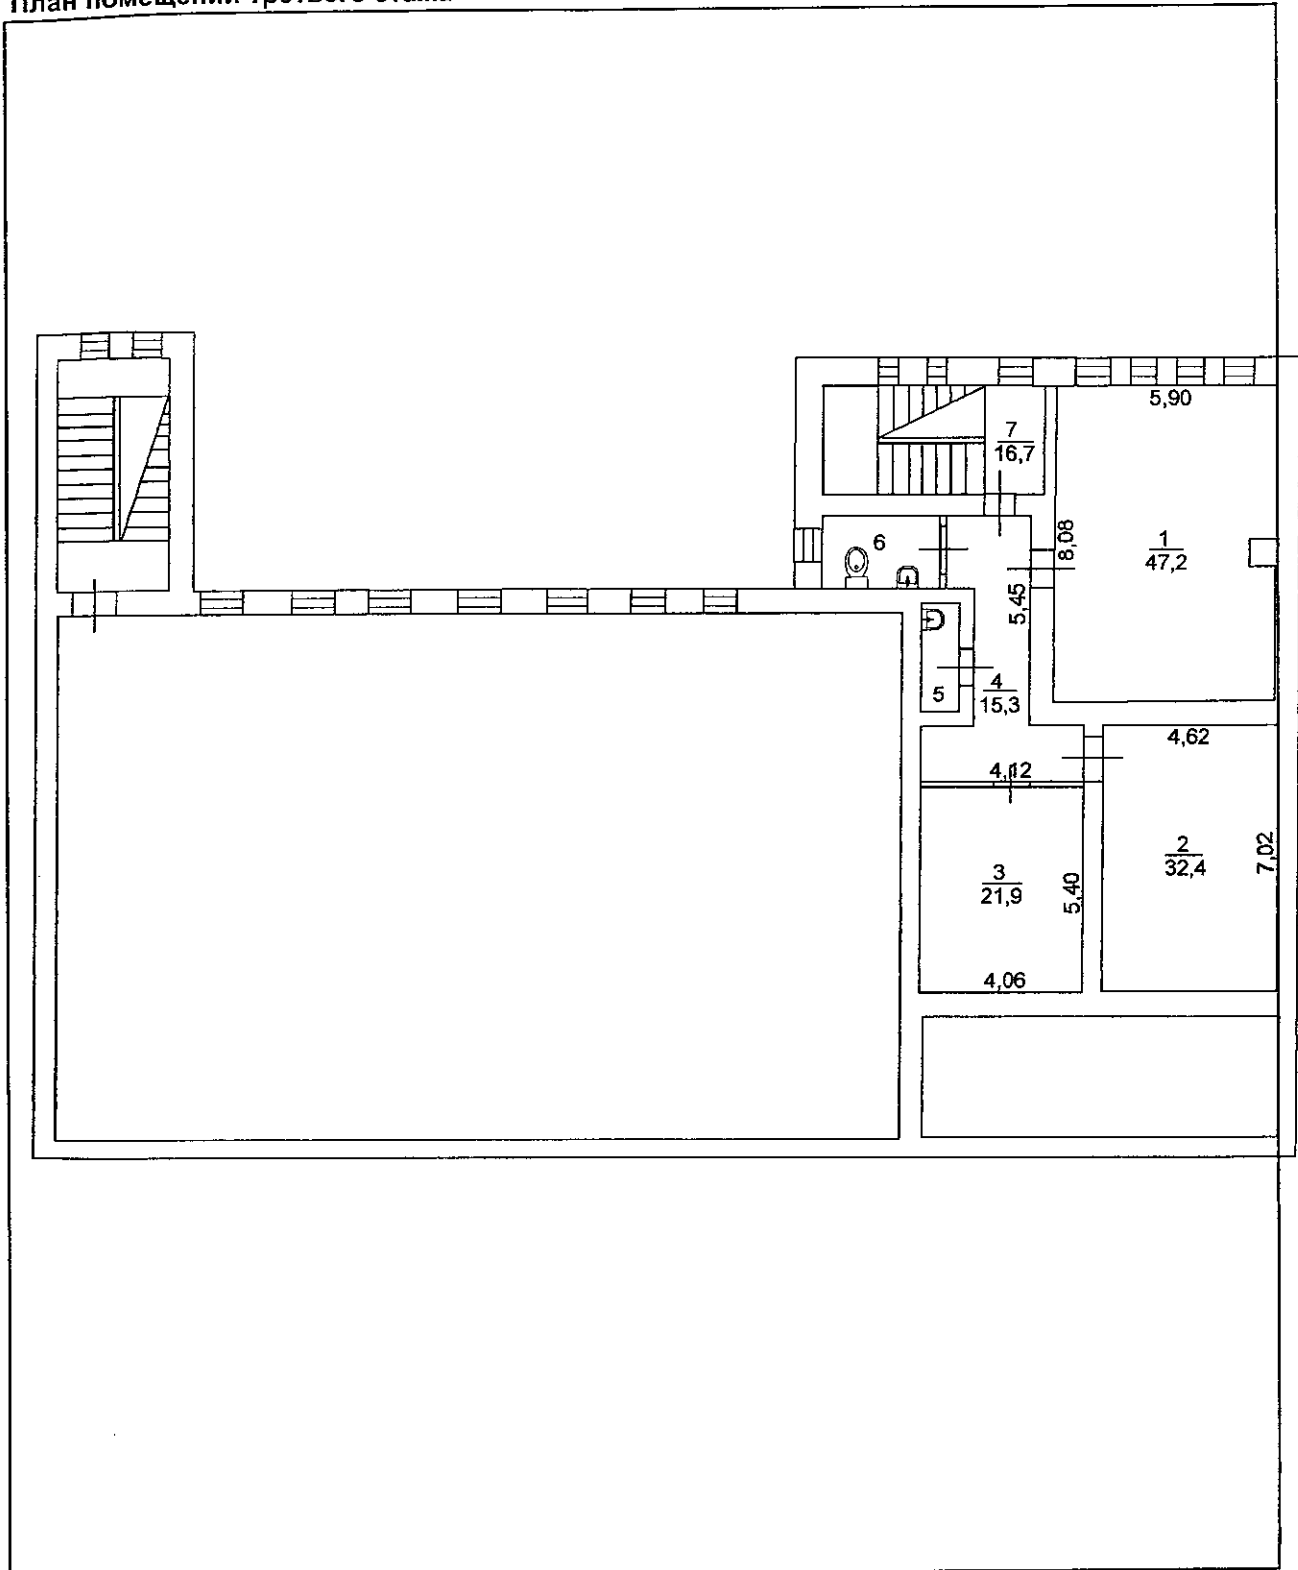

Исполнил:

Белухина А.И.

Белухина А.И

Экспликация к плану помещения

№ по плану	Назначение помещений	Общая площадь (кв. м.)	в т.ч.		
			Площадь		Лоджий, балконов, веранд (с коэф.ф.)
			Основная	Вспомогательная	
1	2	3	4	5	6
первый					
этаж					
24	тамбур	3,2		3,2	
29	лестничная клетка	13,1		13,1	
30	лестничная клетка	14,7		14,7	
31	тамбур	1,7		1,7	
	итого:	32,7		32,7	
второй					
этаж					
1	кабинет	47,9	47,9		
2	гардероб	18,2		18,2	
3	библиотека	34,1	34,1		
4	библиотека	14,3	14,3		
5	кабинет	13,0	13,0		
6	кабинет	31,6	31,6		
7	кабинет	46,1	46,1		
7а	кабинет	8,3	8,3		
8	коридор	37,6		37,6	
9	коридор	12,8		12,8	
10	лестничная клетка	17,8		17,8	
11	кабинет	133,4	133,4		
12	коридор	20,2		20,2	
13	кладовая	2,4		2,4	
11	кабинет	133,4	133,4		
12	коридор	20,2		20,2	
13	кладовая	2,4		2,4	
14	туалет	5,8		5,8	
15	лестничная клетка	16,8		16,8	
16	умывальная	1,9		1,9	
17	коридор	7,8		7,8	
	Итого:	470,0	328,7	141,3	

Исполнил:

Белухина А.И.

Белухина А.И.


Экспликация к плану помещения

№ по плану	Назначение помещений	Общая площадь (кв. м)	в т.ч.		Лоджий, балконов, веранд (с коэфф.)
			Площадь		
			Основная	Вспомогательная	
1	2	3	4	5	6
третий					
этаж					
1	кабинет	47,2	47,2		
2	подсобное	32,4		32,4	
3	архив	21,9		21,9	
4	коридор	15,3		15,3	
5	умывальная	2,6		2,6	
6	туалет	6,1		6,1	
7	лестничная клетка	16,7		16,7	
	итого:	142,2	47,2	95,0	
	Всего:	644,9	375,9	269,0	

Исполнил:

Белухина

Белухина А.И

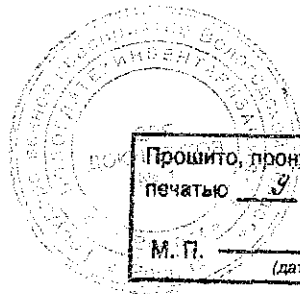

Прошито, пронумеровано и скреплено
печатью 9 (девять) листов
М. П. _____ (дата) _____ (подпись)

