


МУП «ВОЛОГДАГОРТЕПЛОСЕТЬ»  
СОГЛАСОВАНО

26 апреля 2017г  
Тепловых сетей на плане  
МЗП «ВБТС» мет.

*[Signature]*

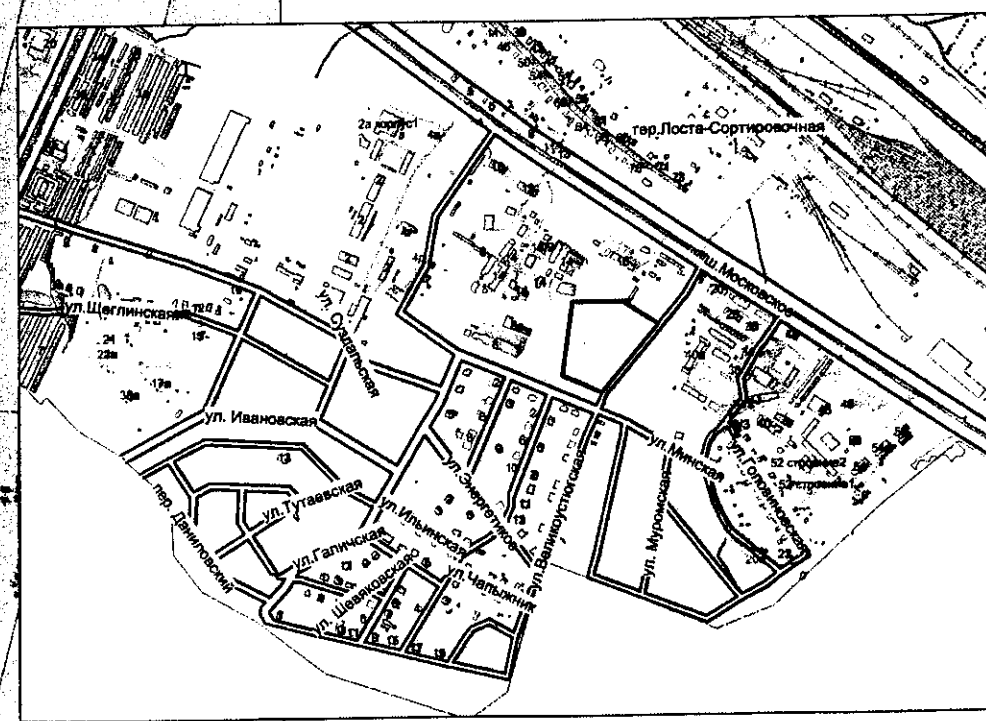

Ситуационный план

ПРИМЕЧАНИЕ: Требуется корректура съемки масштаба 1:500

Департамент градостроительства Администрации г. Вологды		Объект: выкопировка с плана города земельного участка (лит "А") по Московскому шоссе для получения технических условий для размещения промышленных предприятий и коммунально-складских организаций IV-V классов опасности.		дата выдачи: апрель 2017 г.
Зам. нач. ДГ	<i>[Signature]</i> А.А.Аникин	(для согласований)		
Нач. ОПЗ	<i>[Signature]</i> С.В.Илатовская	Администрация города Вологды		
Исполнитель	<i>[Signature]</i> О.В.Мешалкина	масштаб: 1:1000	инв. № 368	