

35 0 115 / 008 / 002 2 9 48  
41. Сведения 2, 9630

Управление Федеральной службы государственной регистрации, кадастра и картографии по Вологодской области

(полное наименование органа регистрации прав)


Выписка из Единого государственного реестра недвижимости об основных характеристиках и зарегистрированных правах на объект недвижимости

Сведения об основных характеристиках объекта недвижимости

133  
777

В Единый государственный реестр недвижимости внесены следующие сведения:


Земельный участок		Раздел 1 Лист 1	
(вид объекта недвижимости)			
Лист № 1	раздела 1	Всего листов раздела 1: 1	Всего разделов: 2
"14" мая 2018 г. № 35/ИСХ/2018-225015		Всего листов выписки: 2	
Кадастровый номер:	35:24:0503001:352		
Номер кадастрового квартала:	35:24:0503001		
Дата присвоения кадастрового номера:	14.05.2018		
Ранее присвоенный государственный учетный номер:	данные отсутствуют		
Адрес:	Российская Федерация, Вологодская область, муниципальное образование "Город Вологда", город Вологда, Улица Горка, земельный участок № 3		
Площадь, м <sup>2</sup> :	353+/-7		
Кадастровая стоимость, руб.:	801783.02		
Кадастровые номера расположенных в пределах земельного участка объектов недвижимости:	данные отсутствуют		
Категория земель:	Земли населенных пунктов		
Виды разрешенного использования:	автостоянки наземные открытого типа		
Статус записи об объекте недвижимости:	Сведения об объекте недвижимости имеют статус "актуальные"		
Особые отметки:	Администрация города Вологды 33880 12-1-7/236/1578 21.02.2018 Сведения, необходимые для заполнения Раздела 2 "Сведения о зарегистрированных правах", отсутствуют		
Получатель выписки:	Олег Александрович Мухоморов		
Заместитель начальника отдела регистрации земельных участков, арестов, ограничений	Е. В. Буярева		
полное наименование должности	инициалы, фамилия		

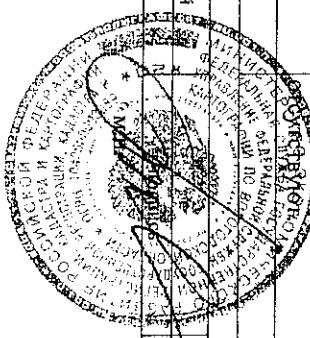

Выписка из Единого государственного реестра недвижимости об основных характеристиках и зарегистрированных правах на объект недвижимости  
 Описание местоположения земельного участка

Раздел 3 Лист 2

Земельный участок (вид объекта недвижимости)			
Лист № 1	раздела 3	Всего листов раздела 3: 1	Всего листов выписки: 2
№14" мая 2018 г. № 35/МСХ/2018-225015			
Кадастровый номер:		35:24:0503001:352	
План (чертеж, схема) земельного участка			

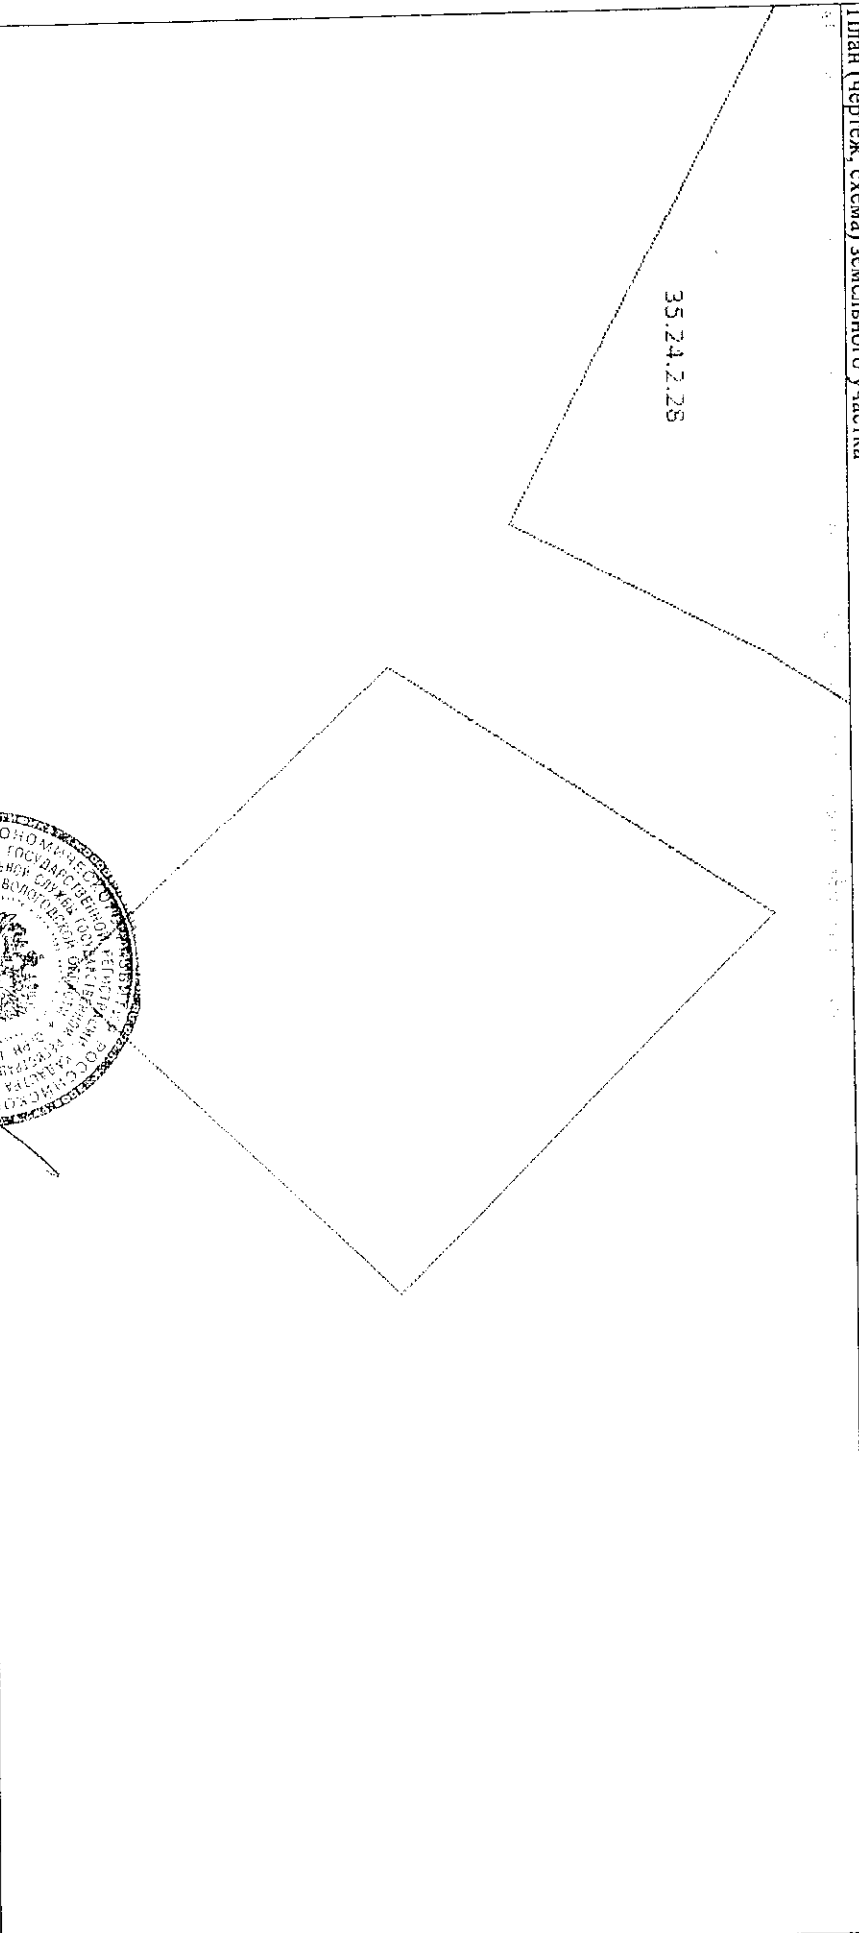

Масштаб 1:300

Условные обозначения:

Заместитель начальника отдела регистрации земельных участков, арестов, ограничений	полное наименование должности	Т. Д. Гусарова	инициалы, фамилия
--	-------------------------------	----------------	-------------------

