


Ситуационный план

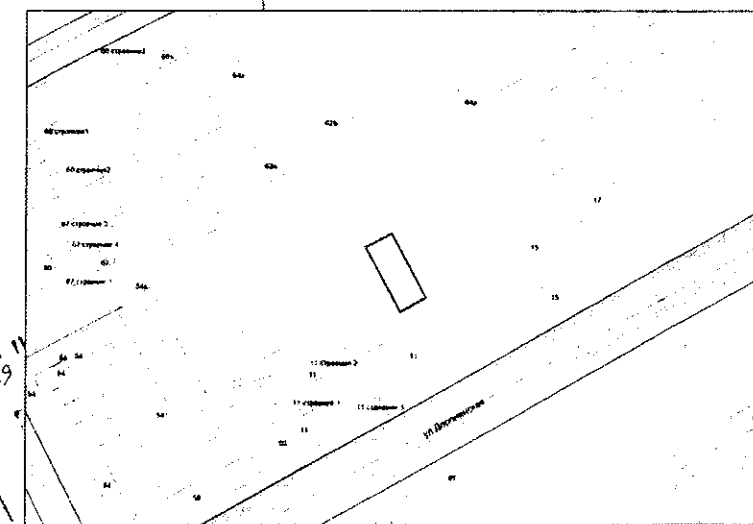

ПРИМЕЧАНИЕ: Требуется корректура съемки масштаба 1:500

Департамент градостроительства Администрации г. Вологды		Объект: выкопировка с плана города земельного участка (лит "А") по ул. Доронинской для строительства промышленных предприятий и коммунально-складских организаций IV-V классов опасности		дата выдачи: апрель 2017 г.
Зам. нач. ДГ	<i>А.А.Аникин</i> А.А.Аникин	(для согласований)		
Нач. ОПЗ	<i>С.В.Илатовская</i> С.В.Илатовская	Администрация города Вологды		
Исполнитель	<i>О.В.Мешалкина</i> О.В.Мешалкина	масштаб: 1:500	инв. № 370	