

Выписка из Единого государственного реестра недвижимости об объекте недвижимости

Сведения о характеристиках объекта недвижимости

На основании запроса от 30.03.2021, поступившего на рассмотрение 30.03.2021, сообщаем, что согласно записям Единого государственного реестра недвижимости:

Раздел 1 Лист 1

Земельный участок	
Лист № 1 раздела 1	Вид объекта недвижимости
31 марта 2021г. № КУВИ-002/2021-29124294	Всего листов раздела 1: 2
Кадастровый номер:	Всего разделов: 5
Кадастровый номер участка:	Всего листов выписки: 7
Номер кадастрового квартала:	
Дата присвоения кадастрового номера:	
Условный номер государственного кадастрового реестра недвижимости:	Условный номер 35-35/001-35/001/014/2018-7030
Местоположение:	Вологодская область, г. Вологда, с/т "Медик", участок 669
Площадь:	601 +/- 5
Кадастровая стоимость, руб.:	68987.04
Кадастровые номера расположенных в пределах земельного участка объектов недвижимости:	данные отсутствуют
Кадастровые номера объектов недвижимости, из которых образован объект недвижимости:	данные отсутствуют
Кадастровые номера образованных объектов недвижимости:	данные отсутствуют
Категория земель:	Земли населенных пунктов
Виды разрешенного использования:	Для садоводства
Сведения о кадастровом инженере:	4650, 7-0-11/2680, 2018-11-30
Сведения о лесах, водных объектах и об иных природных объектах, расположенных в пределах земельного участка:	данные отсутствуют
Сведения о том, что земельный участок полностью расположен в границах зоны с особыми условиями использования территории, территории объекта культурного наследия, публичного сервитута:	данные отсутствуют
Сведения о том, что земельный участок расположен в границах особой экономической зоны, территории опережающего социально-экономического развития, зоны территориального развития в Российской Федерации, игорной зоны:	данные отсутствуют

полное наименование должности	подпись	инициалы, фамилия
-------------------------------	---------	-------------------

М.П.

Земельный участок			
вид объекта недвижимости			
Лист № 2 раздела 1	Всего листов раздела 1: 2	Всего разделов: 5	Всего листов выписки: 7
31 марта 2021г. № КУВИ-002/2021-29124294			
Кадастровый номер: 35:24:0302003:420			
Сведения о том, что земельный участок расположен в границах особо охраняемой природной территории, охотничьих угодий, лесничеств:	данные отсутствуют		
Сведения о результатах проведения государственного земельного надзора:	данные отсутствуют		
Сведения о расположении земельного участка в границах территории, в отношении которой утвержден проект межевания территории:	данные отсутствуют		
Условный номер земельного участка:	данные отсутствуют		
Сведения о принятии акта и (или) заключении договора, предусматривающих предоставление в соответствии с земельным законодательством исполнительным органом государственной власти или органом местного самоуправления, находящегося в государственной или муниципальной собственности земельного участка для строительства наемного дома социального использования или наемного дома коммерческого использования:	данные отсутствуют		
Сведения о том, что земельный участок или земельные участки образованы на основании решения об изъятии земельного участка и (или) расположенного на нем объекта недвижимости для государственных или муниципальных нужд:	данные отсутствуют		
Сведения о том, что земельный участок образован из земель или земельного участка, государственная собственность на которые не разграничена:	данные отсутствуют		
Сведения о наличии земельного спора о местоположении границ земельных участков:	данные отсутствуют		
Статус записи об объекте недвижимости:	Сведения об объекте недвижимости имеют статус "актуальные, ранее учтенные"		
Особые отметки:	Сведения, необходимые для заполнения раздела: 4 - Сведения о частях земельного участка, отсутствуют.		
Получатель выписки:	Администрация города Вологды		

полное наименование должности	подпись	инициалы, фамилия
-------------------------------	---------	-------------------

М.П.

Выписка из Единого государственного реестра недвижимости об объекте недвижимости
Сведения о зарегистрированных правах

Земельный участок			
вид объекта недвижимости			
Лист № 1 раздела 2	Всего листов раздела 2: 2	Всего разделов: 5	Всего листов выписки: 7
31 марта 2021г. № КУВИ-002/2021-29124294			
Кадастровый номер: 35:24:0302003:420			
1	Правообладатель (правообладатели):	1.1	Муниципальное образование "Город Вологда"
2	Вид, номер, дата и время государственной регистрации права:	2.1	Собственность 35:24:0302003:420-35/001/2018-3 16.11.2018 10:31:46
3	Сведения об осуществлении государственной регистрации сделки, права без необходимого в силу закона согласия третьего лица, органа:	3.1	данные отсутствуют
4	Ограничение прав и обременение объекта недвижимости:		не зарегистрировано
5	Договоры участия в долевом строительстве:		не зарегистрировано
6	Заявленные в судебном порядке права требования:		данные отсутствуют
7	Сведения о возражении в отношении зарегистрированного права:		данные отсутствуют
8	Сведения о наличии решения об изъятии объекта недвижимости для государственных и муниципальных нужд:		данные отсутствуют
9	Сведения о невозможности государственной регистрации без личного участия правообладателя или его законного представителя:		данные отсутствуют
10	Правопритязания и сведения о наличии поступивших, но не рассмотренных заявлений о проведении государственной регистрации права (перехода, прекращения права), ограничения права или обременения объекта недвижимости, сделки в отношении объекта недвижимости:		отсутствуют

полное наименование должности	подпись	инициалы, фамилия
-------------------------------	---------	-------------------

М.П.

Земельный участок			
вид объекта недвижимости			
Лист № 2 раздела 2	Всего листов раздела 2: 2	Всего разделов: 3	Всего листов выписки: 7
31 марта 2021г. № КУВИ-002/2021-29124294			
Кадастровый номер: 35:24:0302003:420			
11	Сведения о невозможности государственной регистрации перехода, прекращения, ограничения права на земельный участок из земель сельскохозяйственного назначения: данные отсутствуют		


полное наименование должности	подпись	инициалы, фамилия
-------------------------------	---------	-------------------

М.П.

Выписка из Единого государственного реестра недвижимости об объекте недвижимости
Описание местоположения земельного участка

Земельный участок		
вид объекта недвижимости		
Лист № 1 раздела 3	Всего листов раздела 3: 1	Всего разделов: 5
31 марта 2021 г. № КУВИ-002/2021-29124294		Всего листов выписки: 7
Кадастровый номер: 35:24:0302003:420		

План (чертеж, схема) земельного участка

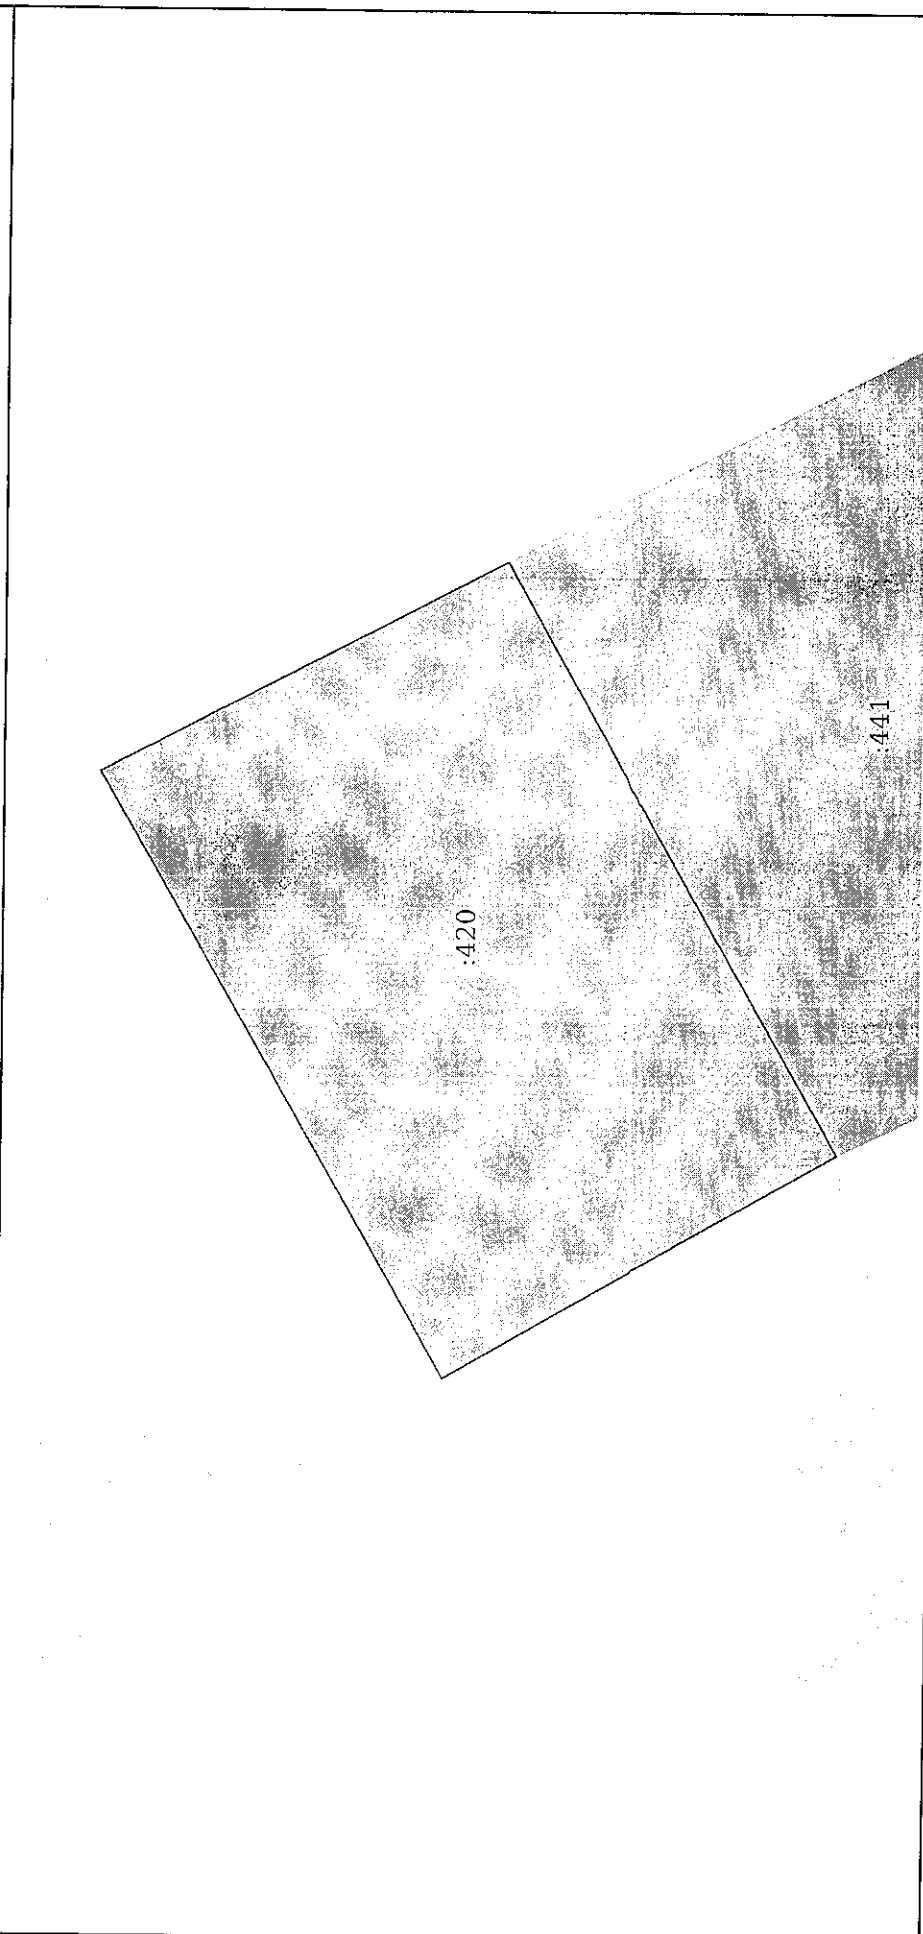

Масштаб 1:80	Условные обозначения:
полное наименование должности	подпись
	инициалы, фамилия

М.П.

Выписка из Единого государственного реестра недвижимости об объекте недвижимости
Описание местоположения земельного участка

Земельный участок	
вид объекта недвижимости	
Лист № 1 раздела 3.1	Всего листов раздела 3.1: 1
Всего листов выписки: 7	Всего разделов: 5
31 марта 2021 г. № КУВИ-002/2021-29124294	
Кадастровый номер: 35:24:0302003:420	

№ п/п	Номер точки		Дирекционный угол	Горизонтальное проложение, м	Описание местоположения границ земельного участка		Сведения об адресах правообладателей смежных земельных участков
	начальная ая	конечная ая			Описание закрепления на местности	Кадастровые номера смежных участков	
1	2	3	4	5	6	7	8
1	1.1.1	1.1.2	60°11.1'	30.61	данные отсутствуют	данные отсутствуют	данные отсутствуют
2	1.1.2	1.1.3	152°17.7'	20.0	данные отсутствуют	данные отсутствуют	данные отсутствуют
3	1.1.3	1.1.4	240°37.4'	29.82	данные отсутствуют	35:24:0302003:441	адрес отсутствует
4	1.1.4	1.1.1	330°2.2'	19.76	данные отсутствуют	данные отсутствуют	данные отсутствуют

полное наименование должности	подпись	инициалы, фамилия

М.П.

Выписка из Единого государственного реестра недвижимости об объекте недвижимости
 Описание местоположения земельного участка

Земельный участок			
вид объекта недвижимости			
Лист № 1 раздела 3.2	Всего листов раздела 3.2: 1	Всего разделов: 5	Всего листов выписки: 7
31 марта 2021г. № КУВИ-002/2021-29124294			
Кадастровый номер: 35:24:0302003:420			

Сведения о характерных точках границы земельного участка				
Номер точки	Координаты, м		Описание закрепления на местности	Средняя квадратичная погрешность определения координат характерных точек границ земельного участка, м
	X	Y		
1	2	3	4	5
1	357371.77	2329610.02	-	0.1
2	357386.99	2329636.58	-	0.1
3	357369.28	2329645.88	-	0.1
4	357354.65	2329619.89	-	0.1
5	357371.77	2329610.02	-	0.1

полное наименование должности	подпись	инициалы, фамилия
-------------------------------	---------	-------------------

М.П.



ВОЛОГДАГОРВОДОКАНАЛ

МУНИЦИПАЛЬНОЕ УНИТАРНОЕ ПРЕДПРИЯТИЕ ЖИЛИЩНО-КОММУНАЛЬНОГО ХОЗЯЙСТВА
МУНИЦИПАЛЬНОГО ОБРАЗОВАНИЯ «ГОРОД ВОЛОГДА»

Советский пр., д.128, г. Вологда, 160012
тел.: (8172) 75-07-11, факс: (8172) 75-07-01
e-mail: vodokanal@volwater.ru, <http://www.volwater.ru>
ОКПО 03263645, ОГРН 1023500894020
ИНН/КПП 3525023596/35201001

13.05.21 № 6238
На № 1061 от 11.05.2021 г.

160000, г. Вологда,
Советский пр., 2-а

Директору
МКУ «Градостроительный центр
города Вологды»

И.С. Ананьеву

Уважаемый Иван Сергеевич!

В ответ на Ваше обращение МУП ЖКХ «Вологдагорводоканал» сообщает, что возможность подключения к сетям водоснабжения и водоотведения индивидуального жилого дома в садоводческом товариществе «Медик», участок № 669 на земельном участке согласно фрагменту топоплана Департамента градостроительства Администрации г. Вологды инв. № В-21-195 от апреля 2021 года с К№ 35:24:0302003:420 с планируемым объемом водопотребления 1,5 м³/сутки имеется. Максимальная нагрузка в возможных точках подключения — 5 м³/сутки (данная информация требует уточнения после определения необходимой для подключения объекта нагрузки). Ближайшие сети водоснабжения и водоотведения расположены в районе ул. Граничной. В соответствии с Постановлением Правительства РФ от 13.02.2006 г. № 83 «Об утверждении Правил определения и предоставления технических условий подключения объекта капитального строительства к сетям инженерно-технического обеспечения и правил подключения объекта капитального строительства к сетям инженерно-технического обеспечения» требования о предоставлении данных о предельной свободной мощности существующих сетей не установлены. Учесть наличие в границах земельного участка сетей водоснабжения и водоотведения и необходимость соблюдения нормативного расстояния от фундамента здания до сетей.

Срок подключения объекта — в течении 3-х лет после заключения договора на подключение объекта капитального строительства к сетям водоснабжения и водоотведения.

Тарифы на подключение к централизованным системам водоснабжения и водоотведения в соответствии с Приказами Департамента топливно-энергетического комплекса и тарифного регулирования Вологодской области №№ 846-р, 844-р от 27.12.2018 г. «Об установлении ставок тарифов для расчета платы за подключение (технологическое подключение) объектов капитального строительства к централизованной системе холодного водоснабжения МУП ЖКХ «Вологдагорводоканал», «Об установлении ставок тарифов для расчета платы за подключение (технологическое подключение) объектов капитального строительства к централизованной системе водоотведения МУП ЖКХ «Вологдагорводоканал» составляют:

1. Водоснабжение:

Тариф за подключаемую нагрузку — **725 681,92 руб. (без НДС)**, за 1 м3/час;

Тариф за расстояние до точки подключения:

- до 110мм — **12 773,4 руб. (без НДС)**, за 1п.м.;

- от 111 до 250мм — **14 133,77 руб. (без НДС)**, за 1п.м.

2. Водоотведение:

Тариф за подключаемую нагрузку — **657 158,64 руб. (без НДС)**, за 1 м3/час;

Тариф за расстояние до точки подключения:

- до 160 мм — **10 742,91 руб. (без НДС)**, за 1п.м.;

- от 161 до 250 мм — **11 200,32 руб. (без НДС)**, за 1п.м.

Вышеуказанная информация действительна 1 год.

Начальник ПТО



Е.Г. Гофман



ВОЛОГДАГОРВОДОКАНАЛ

МУНИЦИПАЛЬНОЕ УНИТАРНОЕ ПРЕДПРИЯТИЕ ЖИЛИЩНО-КОММУНАЛЬНОГО ХОЗЯЙСТВА
МУНИЦИПАЛЬНОГО ОБРАЗОВАНИЯ «ГОРОД ВОЛОГДА»

Советский пр., д.128, г. Вологда, 160012
тел.: (8172) 75-07-11, факс: (8172) 75-07-01
e-mail: vodokanal@volwater.ru, <http://www.volwater.ru>
ОКПО 03263645, ОГРН 1023500894020
ИНН/КПП 3525023596/35201001

13.05.21 № 6239
На № 1066 от 11.05.21

160000, г. Вологда,
Советский пр., 2-а

Директору
МКУ «Градостроительный центр
города Вологды»

И.С. Ананьеву

Уважаемый Иван Сергеевич!

В ответ на Ваше обращение МУП ЖКХ «Вологдагорводоканал» сообщает, что возможность подключения к сетям ливневой канализации индивидуального жилого дома в садоводческом товариществе «Медик», участок № 669 на земельном участке согласно фрагменту топоплана Департамента градостроительства Администрации г. Вологды инв. № В-21-195 от апреля 2021 года с К№ 35:24:0302003:420 имеется. Максимальная нагрузка в возможных точках подключения — 0,1 м³/час (данная информация требует уточнения после определения необходимой для подключения объекта нагрузки). Ближайшие сети расположены в районе ул. Граничной. В соответствии с Постановлением Правительства РФ от 13.02.2006 г. № 83 «Об утверждении Правил определения и предоставления технических условий подключения объекта капитального строительства к сетям инженерно-технического обеспечения и правил подключения объекта капитального строительства к сетям инженерно-технического обеспечения» требования о предоставлении данных о предельной свободной мощности существующих сетей не установлены.

Срок подключения объекта — в течении 3-х лет после заключения договора на подключение объекта капитального строительства к сетям водоснабжения и водоотведения.

Тариф на подключение к централизованной системе водоотведения поверхностных сточных вод в соответствии с Приказом Региональной Энергетической комиссии

Вологодской области № 845-р от 27.12.2018 г. «Об установлении ставок тарифа для расчета платы за подключение (технологическое подключение) объектов капитального строительства к централизованной системе водоотведения поверхностных сточных вод МУП ЖКХ «Вологдагорводоканал» составляет **2 966 317,57 руб. (без НДС), за 1 м3/час.**

Вышеуказанная информация действительна 1 год.

Начальник ПТО



Е.Г. Гофман

**АКЦИОНЕРНОЕ ОБЩЕСТВО
«ВОЛОГДСКАЯ ОБЛАСТНАЯ
ЭНЕРГЕТИЧЕСКАЯ КОМПАНИЯ»**

(АО «Вологдаоблэнерго», АО «ВОЭК»)
ОГРН 1163525064955. ИНН 3525372678, КПП 352501001
р/с № 40602810084000000013,
к/с № 30101810200000000704. БИК 044030704
Банк: ф. ОПЕРУ Банка ВТБ (ПАО) в Санкт-Петербурге.
160014, г. Вологда, ул. Горького, д. 99.
тел.: (8172) 55-07-92, (8172) 55-07-70, (8172) 55-07-11.
факс: (8172) 55-07-92. email: info@vologda.energy

от 14.05.2021 № 7-4/05546

на № 1067 от 11.05.2021г.



Директору
МКУ «Градостроительный центр
города Вологды»
И.С.Ананьеву
160000, г. Вологды, Советский пр., 2а
Тел. (8172) 72-64-73

Технические условия для проектирования

При изменении исходных данных объекта (техническая характеристика объекта, местонахождение, максимальная мощность и иные) данная информация считается недействительной.

1. Техническая характеристика объекта (вид производственной деятельности): индивидуальный жилой дом с электрическим котлом отопления.

2. Местонахождение объекта: Вологодская область, г. Вологда, с/т «Медик», уч. 669 (земельный участок согласно фрагменту топоплана Департамента градостроительства Администрации города Вологды инв. № В-21-195 от апреля 2021 года с К№35:24:0302003:420).

3. Возможные точки подключения: - опора существующей воздушной линии (ВЛИ) 0,4 кВ от комплектной трансформаторной подстанции (КТП) №946 (ф.3);

4. Максимальная мощность (максимальная нагрузка) в возможных точках подключения: 18 кВт (данная информация требует уточнения после определения необходимой для подключения объекта нагрузки). Планируемая величина подключаемой нагрузки согласно Правилам технологического присоединения..., утв. Постановлением Правительства РФ от 27.12.2004 г. №861 (далее – Правила), определяется заявителем;

5. Категория надежности: III (третья).

6. Информация о плате за технологическое присоединение:

6.1. Ориентировочно размер платы за технологическое присоединение энергопринимающих устройств к электрическим сетям составит 45 572 (Сорок пять тысяч пятьсот семьдесят два) руб. 40 коп., с учетом НДС 20%. Указанный размер платы действителен до 31.12.2021 г.

6.2. Окончательный размер платы за технологическое присоединение будет определен в соответствии с договором технологического присоединения.

7. Требования к переустройству линий электропередачи из зоны строительства объекта: уточняется при проектировании.

8. Дополнительные сведения:

8.1. Требования по определению предельной свободной мощности существующих электрических сетей, согласно «Правилам», не установлены.

8.2. Подключение объекта капитального строительства к электрическим сетям АО «Вологдаоблэнерго» будет осуществлено только на основании договора технологического присоединения. Порядок заключения и исполнения указанного

договора, существенные условия договора, права и обязанности сторон определяются в соответствии с законодательством Российской Федерации.

8.3. Если в течение 1 (одного) года с момента предоставления настоящих технических условий Землепользователь данного земельного участка не обратился с заявлением о заключении договора технологического присоединения объекта капитального строительства к электрическим сетям АО «Вологдаоблэнерго», указанные условия считаются утратившими силу.

8.4. Срок осуществления мероприятий по технологическому присоединению определяется п. 8.4 Правил и составляет 30 рабочих дней - для заявителей, максимальная мощность энергопринимающих устройств которых составляет до 150 кВт включительно.

8.5. Размер платы за технологическое присоединение к электрическим сетям АО «Вологодская Областная Энергетическая Компания» утверждён приказом Департамента топливно-энергетического комплекса и тарифного регулирования Вологодской области от 18.12.2020 г. приказ 707-р.

Заместитель начальника ПТС
по перспективному развитию

И.А. Савельев

Бритвин Р.А.
(8172) 55-08-01 доб. 1022



ИД оригинала документа в Synerdocs:
6db7071a-dc12-46c4-9362-6f58559e0614
Отправлен 18.05.2021 13:27:43 (UTC+03:00)
Страница 2 из 2



ИД оригинала документа в Synerdocs: 6db7071a-dc12-46c4-9362-6f58559e0614

Организация

АО "ВОЛОГДА ОБЛ ЭНЕРГО"

Сертификат: подписант, серийный номер, издатель

Савельев Иван Александрович, Заместитель начальника
ПТС по перспективному развитию,
0121C9B800E5AB89F438C02A13978C264, ООО
"КОМПАНИЯ "ТЕНЗОР"

Статус, комментарий, дата

Подписан квалифицированной ЭП,
18.05.2021 13:27:43 (UTC+03:00)



**АКЦИОНЕРНОЕ ОБЩЕСТВО
«ГАЗПРОМ ГАЗОРАСПРЕДЕЛЕНИЕ
ВОЛОГДА»**

(АО «Газпром газораспределение Вологда»)

ул. Саммера, д. 4А, г. Вологда, РФ, 160014
телефон (8172) 57-21-70, факс 57-21-71
E-mail: info@voloblgaz.ru
ИНН 3525025360, КПП 352501001, ОКПО 03263651

13.05.2021 № ВН-08/38825

на № _____ от _____

**Директору
МКУ «Градостроительный
центр города Вологды»**

И.С. Ананьеву

Уважаемый Иван Сергеевич!

В ответ на обращение от 11.05.2021 № 1068 о предоставлении информации подключения к газораспределительной сети планируемого к строительству индивидуального жилого дома в садоводческом товариществе «Медик» (потребляемые ресурсы – пищеприготовление, отопление, 5,0 м3/час) на земельном участке с кадастровым номером 35:24:0302003:420 согласно фрагменту топоплана Департамента градостроительства Администрации города Вологды (инв. № В-21-195 от апреля 2021 года) сообщаем, что технической возможности подключения нет ввиду отсутствия газораспределительных сетей вблизи участка.

Кроме того, газификация садоводческого товарищества «Медик» не предусмотрена схемой газоснабжения г. Вологды.

**Заместитель генерального
директора – главный инженер**

А.С. Власов



**АДМИНИСТРАЦИЯ
ГОРОДА ВОЛОГДЫ**
**ДЕПАРТАМЕНТ
ГРАДОСТРОИТЕЛЬСТВА**

Ленина ул., д. 2, Вологда, 160000.
Тел./факс (8172) 21-00-60.
E-mail: dg@vologda-city.ru

Начальнику Департамента
имущественных отношений
Администрации города Вологды
Горячевой А.С.

06.2021 № 12-0-16/1524/

На № _____ от _____

О направлении документов

Уважаемая Анна Сергеевна!

Департамент градостроительства Администрации города Вологды направляет Вам распоряжение начальника Департамента градостроительства Администрации города Вологды от 23 апреля 2021 года № 628 «Об отказе Митенковой И.В. в предоставлении в собственность земельных участков в садоводческом товариществе «Медик» без проведения аукциона», выписки из Единого государственного реестра недвижимости об объектах недвижимости от 31 марта 2021 года, технические условия подключения (технологического подключения) жилых домов, размещение которых допускается на земельных участках с кадастровыми номерами 35:24:0302003:208, 35:24:0302003:420, 35:24:0302003:504, 35:24:0302003:166, 35:24:0302003:143, к сетям инженерно-технического обеспечения для проведения аукциона по продаже земельных участков:

с кадастровым номером 35:24:0302003:208 (категория земель – земли населенных пунктов) с местоположением: Вологодская обл., г. Вологда, с/тов. «Медик», участок 233, площадью 600 кв. м с видом разрешенного использования «для садоводства»;

с кадастровым номером 35:24:0302003:420 (категория земель – земли населенных пунктов) с местоположением: Вологодская обл., г. Вологда, с/тов. «Медик», участок 669, площадью 601 кв. м с видом разрешенного использования «для садоводства»;

с кадастровым номером 35:24:0302003:504 (категория земель – земли населенных пунктов) с местоположением: Вологодская обл., г. Вологда, с/тов. «Медик», участок 678, площадью 600 кв. м с видом разрешенного использования «для садоводства»;

с кадастровым номером 35:24:0302003:166 (категория земель – земли населенных пунктов) с местоположением: Вологодская обл., г. Вологда, с/тов. «Медик», участок 258, площадью 542 кв. м с видом разрешенного использования «для садоводства»;

с кадастровым номером 35:24:0302003:143 (категория земель – земли населенных пунктов) с местоположением: Вологодская обл., г. Вологда, с/тов. «Медик», участок 256, площадью 601 кв. м с видом разрешенного использования «для садоводства».

Дополнительно сообщаем следующее.

В соответствии с СП 53.13330.2019. Планировка и застройка территории ведения гражданами садоводства. Здания и сооружения (СНиП 30-02-97* Планировка и застройка территорий садоводческих (дачных) объединений граждан, здания и сооружения) минимальная площадь садового земельного участка принимается не менее 0,04 га, на садовых земельных участках под строения (с отмосткой) следует отводить не более 30% территории, а с учетом дорожек, площадок и других пространств с твердым покрытием - не более 50% территории..

В соответствии с генеральным планом муниципального образования «Город Вологда, утвержденным решением Вологодской городской Думы от 29 декабря 2014 года № 171 (с последующими изменениями), земельные участки с кадастровыми номерами 35:24:0302003:208, 35:24:0302003:420, 35:24:0302003:504, 35:24:0302003:166, 35:24:0302003:143 в садоводческом товариществе «Медик» расположены в функциональной зоне садоводческих или огороднических некоммерческих товариществ, в соответствии с Правилами землепользования и застройки города Вологды, утвержденными решением Вологодской городской Думы от 26 июня 2009 года № 72 (с последующими изменениями), вышеуказанные земельные участки расположены в территориальной зоне СХ-2 «Зона садоводства, огородничества», в которых допускается размещение жилого дома или садового дома.

В соответствии с Градостроительным кодексом Российской Федерации предельные параметры разрешенного строительства жилого дома составляют:

количество надземных этажей здания не более чем три;

высота здания не более двадцати метров.

Приложение: на 70 в 1 экз.

Первый заместитель Мэра города Вологды –
начальник Департамента
градостроительства
Администрации города Вологды

А.Н.Баранов