


Ситуационный план

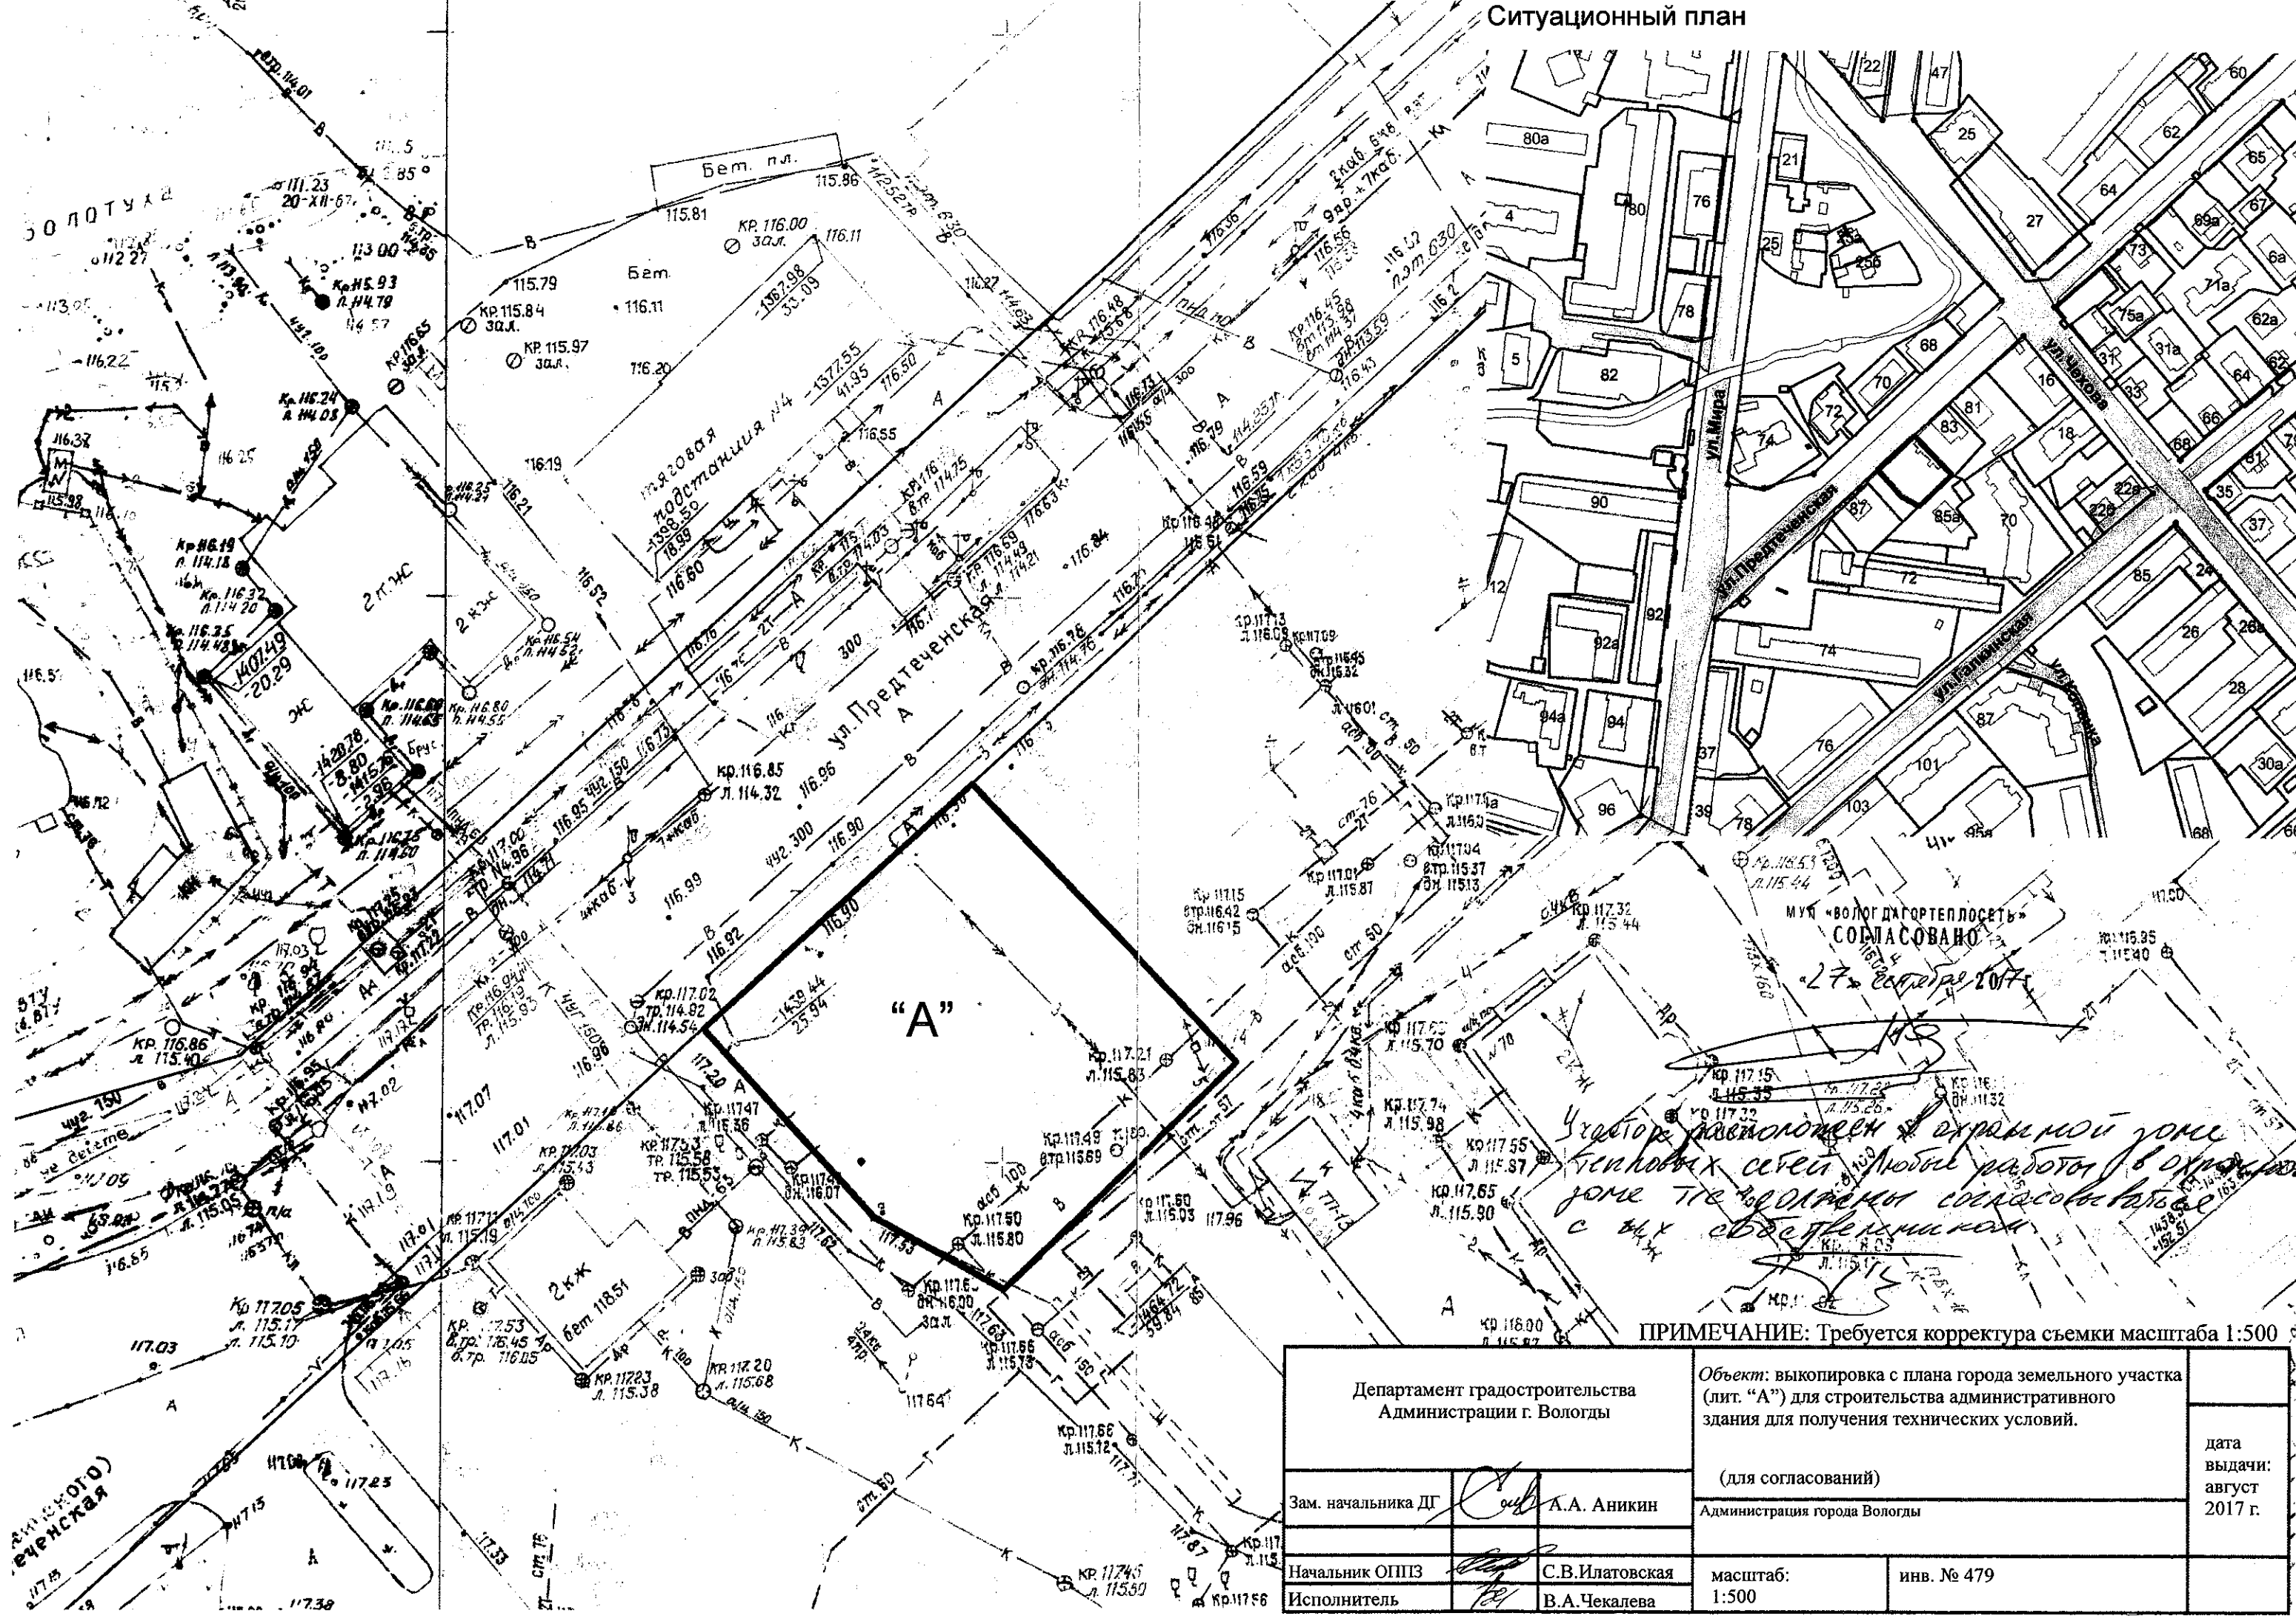

Участок расположен в охранной зоне тепловых сетей. Любые работы в охранной зоне не проводятся согласовываясь с их эксплуатационной организацией.

ПРИМЕЧАНИЕ: Требуется корректура съемки масштаба 1:500

Департамент градостроительства Администрации г. Вологды		Объект: выкопировка с плана города земельного участка (лит. "А") для строительства административного здания для получения технических условий.		дата выдачи: август 2017 г.
		(для согласований)		
Зам. начальника ДГ	<i>[Signature]</i> А.А. Аникин	Администрация города Вологды		
Начальник ОППЗ	<i>[Signature]</i> С.В. Илатовская	масштаб:	инв. № 479	
Исполнитель	<i>[Signature]</i> В.А. Чекалева	1:500		